


STACJA ROZDZIELNICA  
w Chęcinie  
Załącznik  
do pozw. na budowę  
z dnia 09.09.2009  
BG 7351/2009  
Z up. STAROSTY  
mgr inż. Ryszard Emertła  
Dyrektor Wydziału Budownictwa  
i Gospodarki Przestrzennej

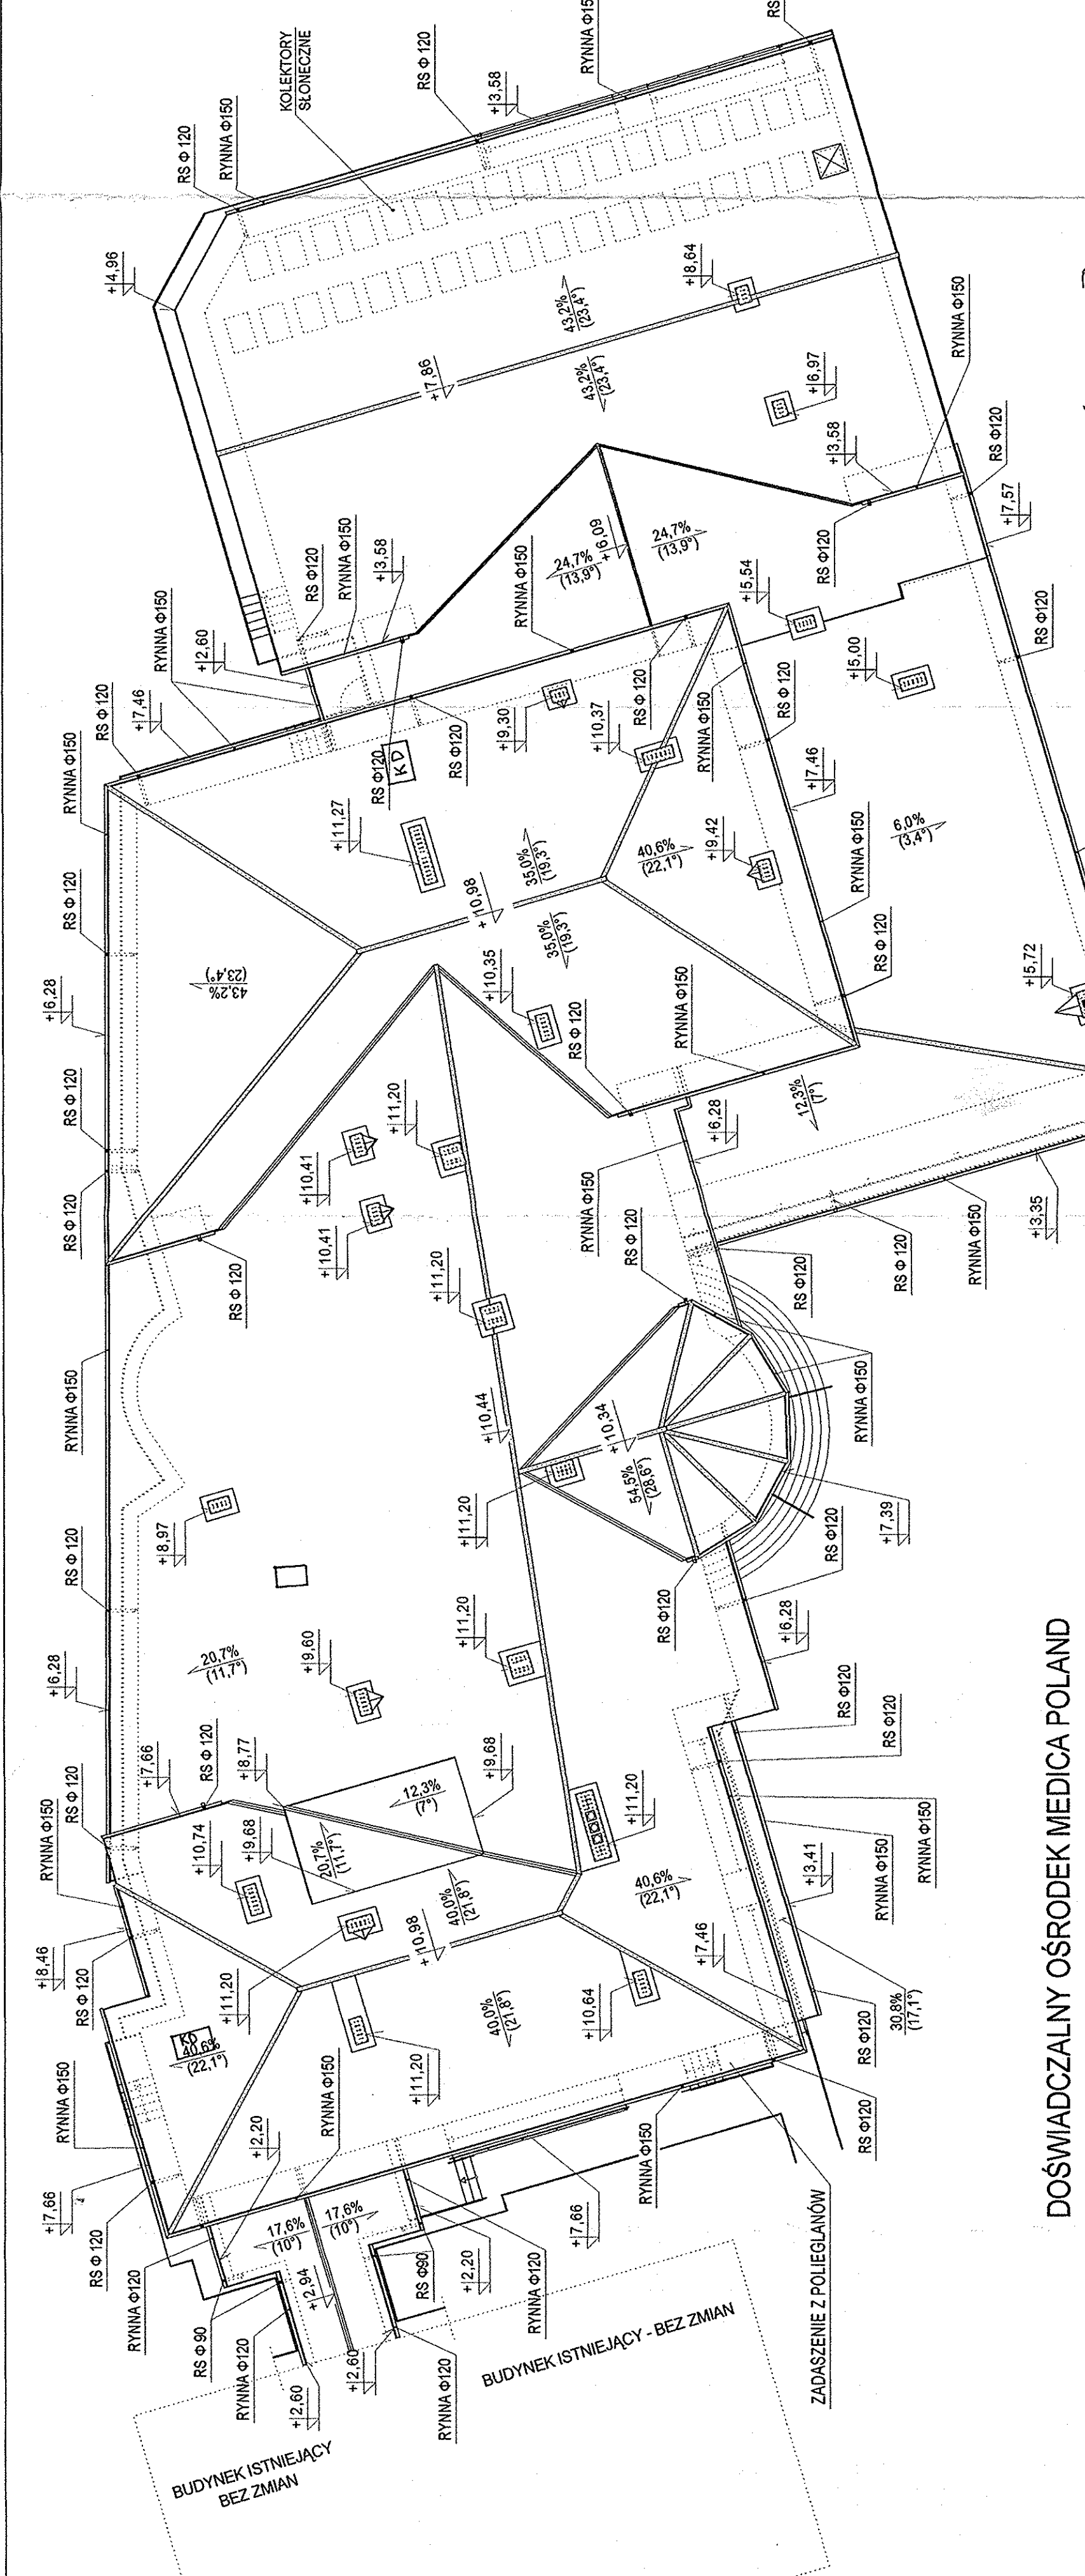

BUDYNEK ISTNIEJĄCY  
BEZ ZMIAN

BUDYNEK ISTNIEJĄCY - BEZ ZMIAN

ZADASZENIE Z POLIEGLANÓW

DOŚWIADCZALNY OŚRODEK MEDICA POLAND  
- CENTRUM REHABILITACJI  
RZUT DACHU skala 1:200

PROJEKTOWAŁ mgr inż. BOGDAN MAZURKIEWICZ upr. nr. 2737161	PROJEKTOWAŁ mgr inż. ADAM KARPINSKI upr. nr. 47810/2001	PROJEKTOWAŁ mgr inż. KATARZYNA KALISZ
OPRACOWAŁ mgr inż. arch. MAGDALENA JAROSZ upr. nr. 17426/192	OPRACOWAŁ mgr inż. ADAM KARPINSKI upr. nr. 47810/2001	OPRACOWAŁ mgr inż. MARIA WOJTOVICZ upr. nr. 47810/2001
MIEJSCOWOŚĆ: SIEDLISZCZE INWESTOR: MEDICA POLAND CENTRUM REHABILITACJI sp. z o.o. PROJEKT: DOŚWIADCZALNY OŚRODEK MEDICA POLAND RYNNEK: RZUT DACHU		
STADIUM: BRANŻA PROJEKT BUDOWLANY ARCHITEKTURA		
PRACOWNIA PROJEKTOWA mgr inż. ADAM KARPINSKI 22-375 1281CA, ul. LUBELSKA 108 tel. (0-84) 618-37-11		
SKALA: 1:200 RYSUNEK: A-4		

*[Signature]*  
Karpinski

*[Signature]*  
Wojtowicz

*[Signature]*  
Kalisz

MAJ 2008r.