


DOŚWIADCZALNY OŚRODEK MEDICA POLAND
- CENTRUM REHABILITACJI

PRZEKRÓJ PIONOWY C-C
skala 1:100

Starostwo Kowiatowe
w Chełmie
Załącznik
do pozwolenia na budowę
z dnia 13.09.2009
BG 7351/26/09

Z up. STAROSTY


inż. Ryszard Emele
Dyrektor Wydziału Budownictwa
i Gospodarki Przestrzennej

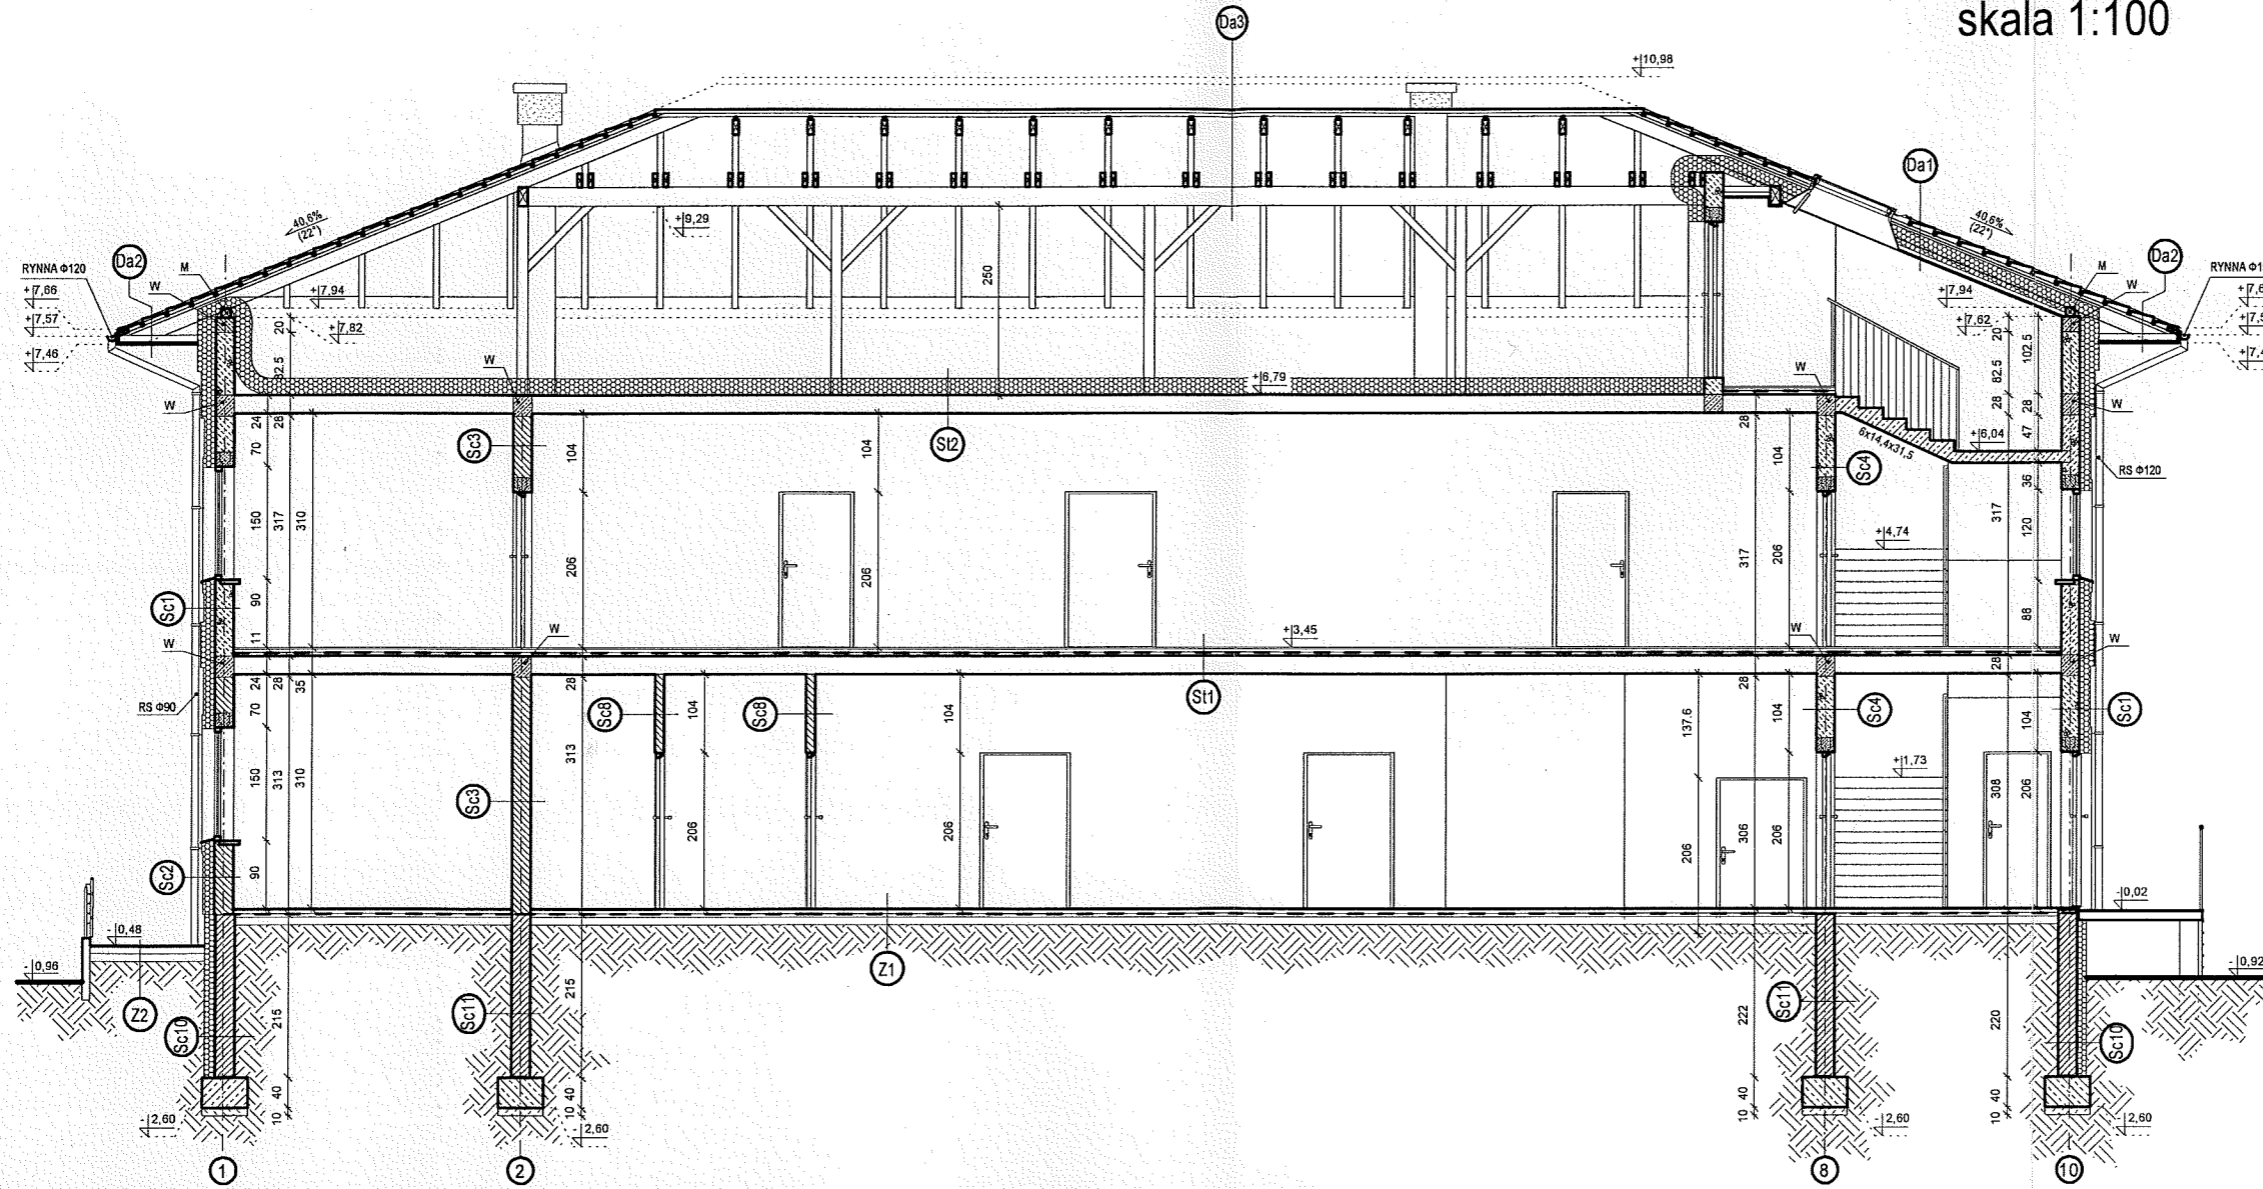

MIEJSCOWOŚĆ: SIEDLISZCZE INWESTOR: MEDICA POLAND CENTRUM REHABILITACJI sp. z o.o.		SKALA I NUMER RYS. SKALA 1:100 RYSUNEK A-7	
PROJEKT: DOŚWIADCZALNY OŚRODEK MEDICA POLAND - CENTRUM REHABILITACJI RYSUNEK: PRZEKRÓJ PIONOWY C-C		PRACOWNIA PROJEKTOWA mgr inż. ADAM KARPŃSKI 22-375 ZBICA, ul. LUBELSKA 108 tel. (0-84) 618-37-11	
STADIUM I BRANŻA PROJEKT BUDOWLANY ARCHITEKTURA		MAY 2009r.	
PROJ. ARCHTEKT: techn. BOGDAN MAZURKIEWICZ upr. nr. 2737/61		Kowalski Szymon Kalinowski	
SPRAWDZAJĄCY: mgr inż. arch. MAGDALENA JAROSZ upr. proj. nr. UANB-II-7342/192		Kalinowski	
KONCEPCJA ARCHITEKTONICZNA I OPRACOWANIE: mgr inż. ADAM KARPŃSKI upr. proj. nr. 478/LD/2001		Kalinowski	
OPRACOWANIE GRAFICZNE: inż. MARIA WÓJTOWICZ ALICJA SZYMANIAK mgr inż. KATARZYNA KALISZ		Kalinowski	

DOŚWIADCZALNY OŚRODEK MEDICA POLAND
- CENTRUM REHABILITACJI

PRZEKRÓJ PIONOWY D-D
skala 1:100

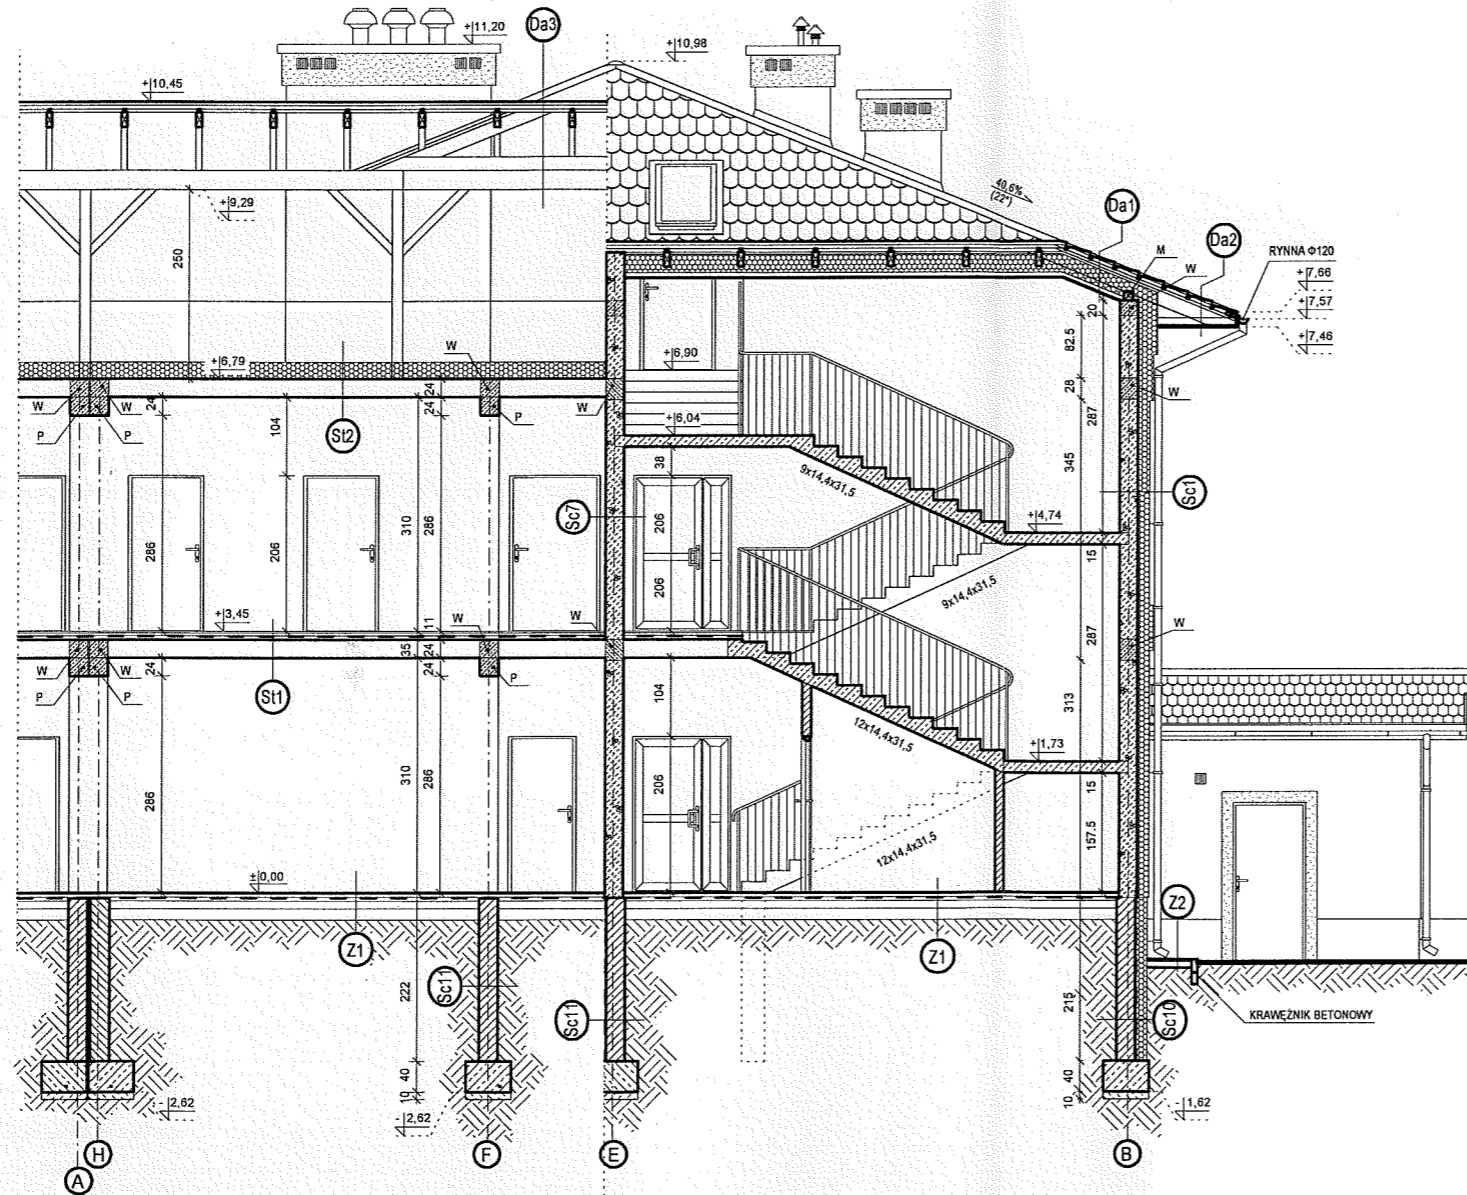

Urząd Miejski w Chełmie
Załącznik
do pozwolenia na budowę
z dnia: 30 09 2009
BG 7351 526/09

Z up. STAROSTY
inż. Ryszard Emerla
Dyrektor Wydziału Budownictwa
i Gospodarki Przestrzennej

PROJ. ARCHITEKT: techn. BOGDAN MAZURKIEWICZ upr. nr. 2737/61 SPRAWDZAJĄCY: mgr inż. arch. MAGDALENA JAROSZ upr. proj. nr. UANB-II-7342/61/92 KONSERCJA ARCHITEKTONICZNA I OPRACOWANIE mgr inż. ADAM KARPINSKI upr. proj. nr. 478/LB/2001 OPRACOWANIE GRAFICZNE: inż. MARIA WÓJTOWICZ ALICJA SZYMANIAK mgr inż. KATARZYNA KALISZ	MIEJSCOWOŚĆ: SIEDLISZCZE INWESTOR: MEDICA POLAND CENTRUM REHABILITACJI sp. z o.o. PROJEKT: DOŚWIADCZALNY OŚRODEK MEDICA POLAND - CENTRUM REHABILITACJI RYSUNEK: PRZEKRÓJ PIONOWY D-D	SKALA I NUMER RYS. SKALA 1:100 RYSUNEK A-8
	STADIUM I BRANŻA PROJEKT BUDOWLANY ARCHITEKTURA	PRACOWNIA PROJEKTOWA mgr inż. ADAM KARPINSKI 22-375 12BICA, ul. LUBELSKA 108 tel. (0-84) 618-37-11
[Signature]	[Signature] Karpinski [Signature] Szymaniak [Signature] Kowalska [Signature] Kowalska	MAJ 2009r.

St1	WYKOŃCZENIE w/g TECHNOLOGII	
	IZOLACJA PRZECIWWILGOCIOWA - FOLIA W PŁYNIE (W POMIESZCZENIACH MOKRYCH)	
	WYLEWKA ZBROJONA PRZECIWSKURCZOWO	5cm
	FOLIA PAROIZOLACYJNA	
	STYROPIAN PS-E FS-30	5cm
	STROP KANAŁOWY	24cm
	TYNK AKRYLOWY / GŁADŹ	

St2	WEŁNA MINERALNA	25cm
	PAROIZOLACJA	
	STROP KANAŁOWY	24cm
	TYNK AKRYLOWY / GŁADŹ	

Z1	WYKOŃCZENIE w/g TECHNOLOGII	
	WYLEWKA ZBROJONA PRZECIWSKURCZOWO	5cm
	FOLIA PCV	
	STYROPIAN PS-E FS-30	2x5cm
	FOLIA FUNDAMENTOWA - KLEJONA	
	CHUDY BETON	10cm
	PODSYPKA GRUZOWA	15cm
	GRUNT RODZIMY	

Z1 RTG	WYKOŃCZENIE w/g TECHNOLOGII	
	WYLEWKA ZBROJONA PRZECIWSKURCZOWO	10cm
	Z DODATKIEM BARYTU LUB WARSTWA BLACHY OŁOWIANEJ NA WYLEWCE	
	FOLIA PCV	
	STYROPIAN PS-E FS-30	2x5cm
	FOLIA FUNDAMENTOWA - KLEJONA	
	CHUDY BETON	15cm
	PODSYPKA GRUZOWA	15cm
	GRUNT RODZIMY	

Z2	KOSTKA BRUKOWA LUB GRANITOWA	6cm
	PODSPKA ŻWIROWA	10cm
	CHUDY BETON	10cm
	GRUNT RODZIMY - UBITY	

WARSTWY DACHOWE DLA KĄTÓW POCHYLENIA POWYŻEJ 10 STOPNI

Da1	BLACHODACHÓWKA POWLEKANA	
	ŁATY	4 x 4,5cm
	KONTRŁATY	4 x 4cm
	FOLIA WSTĘPNEGO KRYCIA - WIATROIZOLACJA	
	KROKWIE	8 x 18cm
	WEŁNA MINERALNA	25cm
	FOLIA PAROIZOLACYJNA	
	PŁYTA GIPSOWO- KARTONOWA	2x12,5mm

Da2	BLACHODACHÓWKA POWLEKANA	
	ŁATY	4 x 4,5cm
	KONTRŁATY	4 x 4cm
	FOLIA WSTĘPNEGO KRYCIA - WIATROIZOLACJA	
	KROKWIE	8 x 18cm
	PODSUFITKA WENTYLOWANA - SIDDING LUB BLACHA T-6	




Da3	BLACHODACHÓWKA POWLEKANA	
	ŁATY	4 x 4,5cm
	KONTRŁATY	4x 4cm
	FOLIA WSTĘPNEGO KRYCIA - WIATROIZOLACJA	
	KROKWIE	8 x 18cm

WARSTWY DACHOWE DLA KĄTÓW POCHYLENIA POWYŻEJ 10 STOPNI

Da1	BLACHODACHÓWKA POWLEKANA	
	ŁATY	4 x 4,5cm
	KONTRŁATY	4 x 4cm
	FOLIA WSTĘPNEGO KRYCIA - WIATROIZOLACJA	
	KROKWIE	8 x 18cm
	WEŁNA MINERALNA	25cm
	FOLIA PAROIZOLACYJNA	
	PŁYTA GIPSOWO- KARTONOWA	2x12,5mm

Da2	BLACHODACHÓWKA POWLEKANA	
	ŁATY	4 x 4,5cm
	KONTRŁATY	4 x 4cm
	FOLIA WSTĘPNEGO KRYCIA - WIATROIZOLACJA	
	KROKWIE	8 x 18cm
	PODSUFITKA WENTYLOWANA - SIDDING LUB BLACHA T-6	

Da3	BLACHODACHÓWKA POWLEKANA	
	ŁATY	4 x 4,5cm
	KONTRŁATY	4x 4cm
	FOLIA WSTĘPNEGO KRYCIA - WIATROIZOLACJA	
	KROKWIE	8 x 18cm

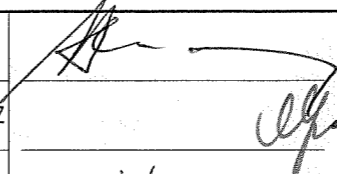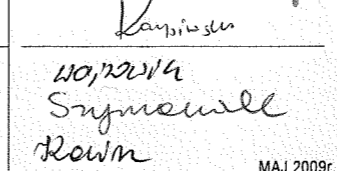PROJ. ARCHITEKT: techn. BOGDAN MAZURKIEWICZ upr. nr. 2737/61		MIEJSCOWOŚĆ: SIEDLISZCZE	
SPRAWDZAJĄCY: mgr inż. arch. MAGDALENA JAROSZ upr. proj. nr. UANB-II-7342/61/92		INWESTOR: MEDICA POLAND CENTRUM REHABILITACJI sp. z o.o.	
KONCEPCJA ARCHITEKTONICZNA I OPRACOWANIE: mgr inż. ADAM KARPINSKI upr. proj. nr. 478/Lb/2001		PROJEKT: DOŚWIADCZALNY OŚRODEK MEDICA POLAND - CENTRUM REHABILITACJI	
OPRACOWANIE GRAFICZNE: inż. MARIA WÓJTOWICZ ALICJA SZYMANIAK mgr inż. KATARZYNA KALISZ		RYSUNEK: OPISY DO PRZEKROJÓW	
ZESPÓŁ PROJEKTOWY	STADIUM I BRANŻA		PRACOWNIA PROJEKTOWA mgr inż. ADAM KARPINSKI 22-375 IZBICA, ul. LUBELSKA 108 tel. (0-84) 618-37-11
	PROJEKT BUDOWLANY ARCHITEKTURA		SKALA I NUMER RYS. RYSUNEK A-10

MAJ 2009r.