


DOŚWIADCZALNY OŚRODEK MEDICA POLAND
 - CENTRUM REHABILITACJI
 ELEWACJA POŁUDNIOWO-ZACHODNIA
 skala 1:100

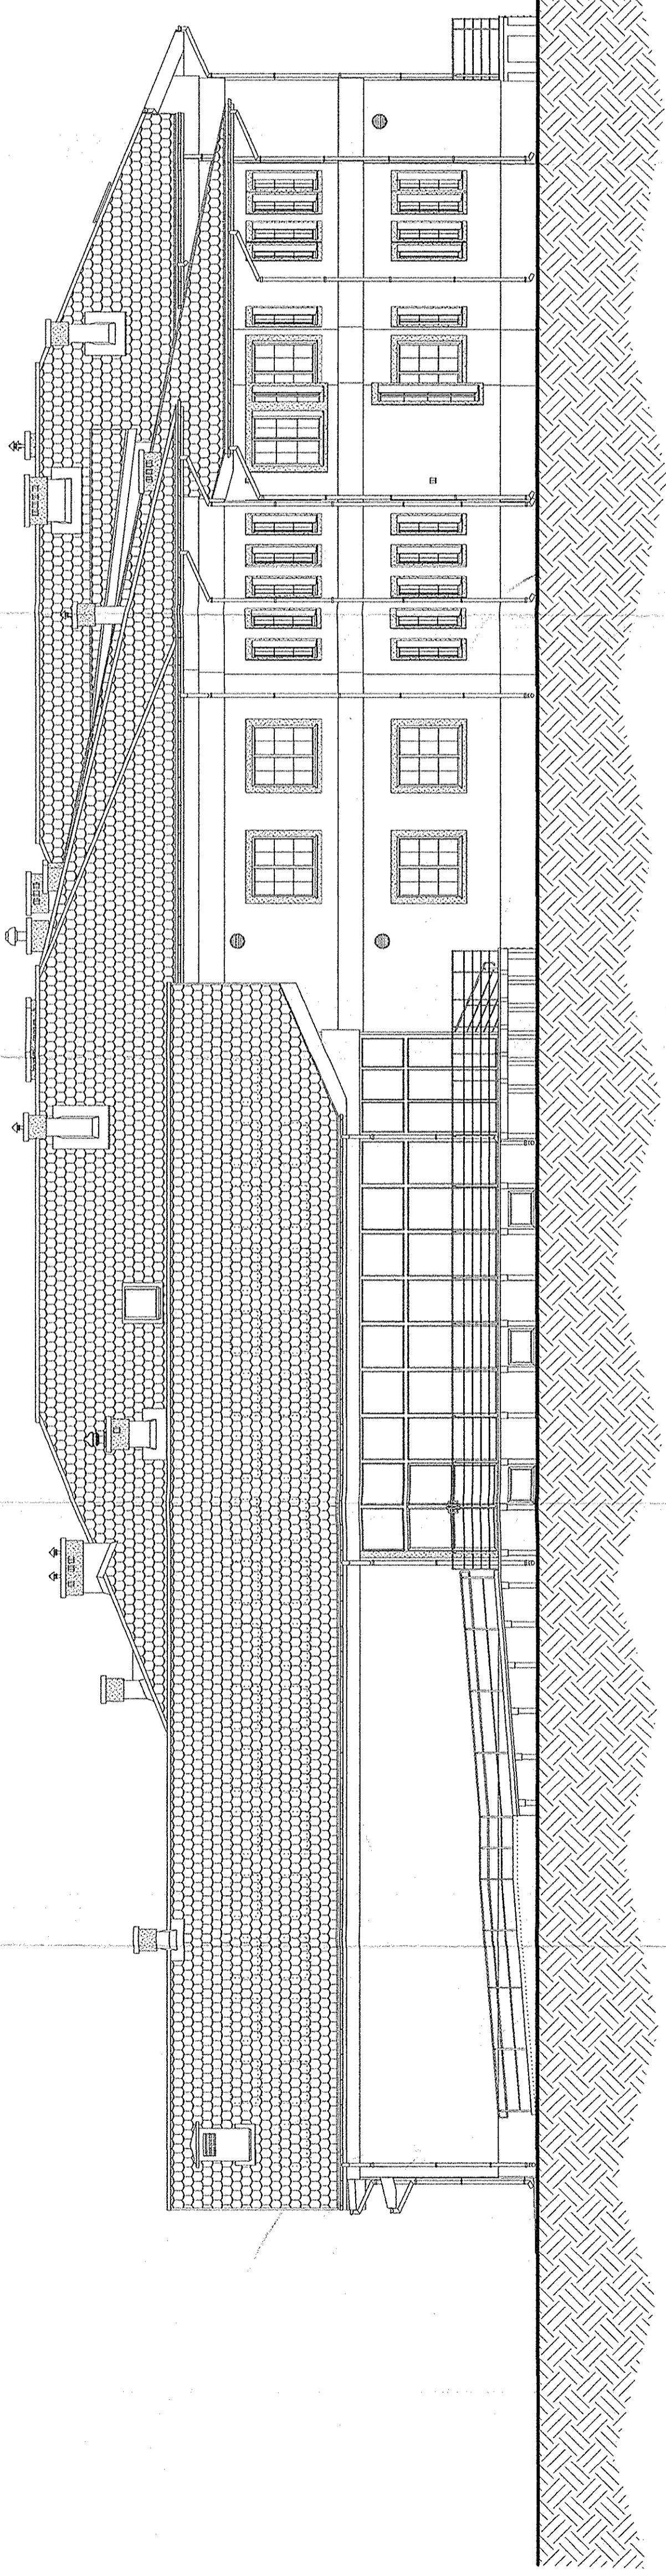

STUDIO ARCHITECTURALNE
 SŁOJAN
 ul. Żelazna 109/108
 00-611 Warszawa
 tel. 22 638 10 10
 www.slojan.pl

Z up. STAROSTY
 inż. Ryszard Emele
 Dyrektor Wydziału Budownictwa
 i Gospodarki Przestrzennej

MIEJSCOWOŚĆ: SIEDLISZCZE INWESTOR: MEDICA POLAND CENTRUM REHABILITACJI sp. z o.o. PROJEKT: DOŚWIADCZALNY OŚRODEK MEDICA POLAND - CENTRUM REHABILITACJI RYSUNEK: ELEWACJA POŁUDNIOWO-ZACHODNIA		MAJ 2008r. Skłoni Szymowski Karpinski	mgr inż. KATARZYNA KALISZ ALICJA SZYMANIAK inż. MARIA WÓJTOVICZ mgr inż. ADAM KARPINSKI mgr inż. MAŁGORZATA JAROSZ mgr inż. s. inż. BOGDAN MAZURKIEWICZ upr. nr: 213161
STADIUM I BRAZJA PROJEKT BUDOWLANY ARCHITECTURA	PRACOWNIA PROJEKTOWA mgr inż. ADAM KARPINSKI ul. LUBELSKA 108 22-075 IZBICA tel. (0-64) 618-37-11	SKALA I NUMER RYS. SKALA 1:100 RYSUNEK A-11	