



PRZEKRÓJ NORMALNY SKALA 1:100

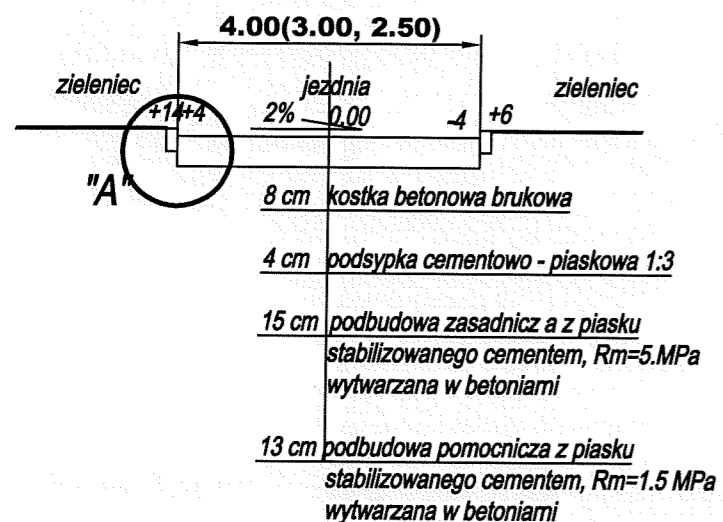

PRZEKRÓJ KONSTRUKCYJNY

SZCZEGÓŁ "A" SKALA 1:10

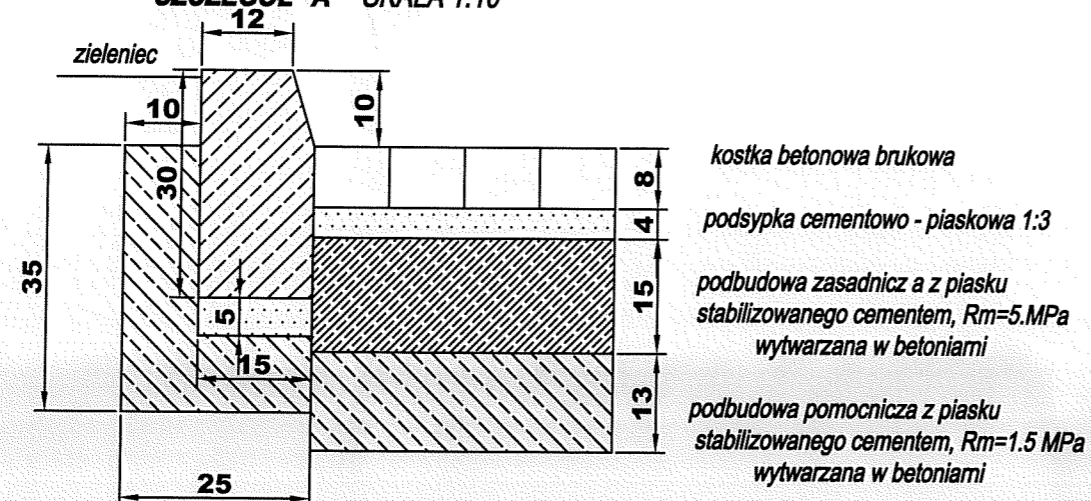

Rys. nr 5

Obiekt: DOŚWIADCZALNY OŚRODEK MEDIKA POLAND - CENTRUM REHABILITACJI		
Inwestor: MEDIKA POLAND - CENTRUM REHABILITACJI Sp. z o.o. SIEDLISZCZE 23, 22-100 SIEDLISZCZE		
Rysunek: PRZEKRÓJ NORMALNY, PRZEKRÓJ KONSTRUKCYJNY		
Projektant:	Henryka Figiel upr. proj.776/CH/88	Henryka Figiel upr. projekt.776/CH/88 specjalność konstrukcyjno-inżynierska
Sprawdzający:	inż. Tomasz Figiel upr.LUB 0213/POOD/05	PROJEKTANT inż. Tomasz Figiel upr. projekt spec. drogowej LUB/0213/POOD/05