




KM 0 + 0.00

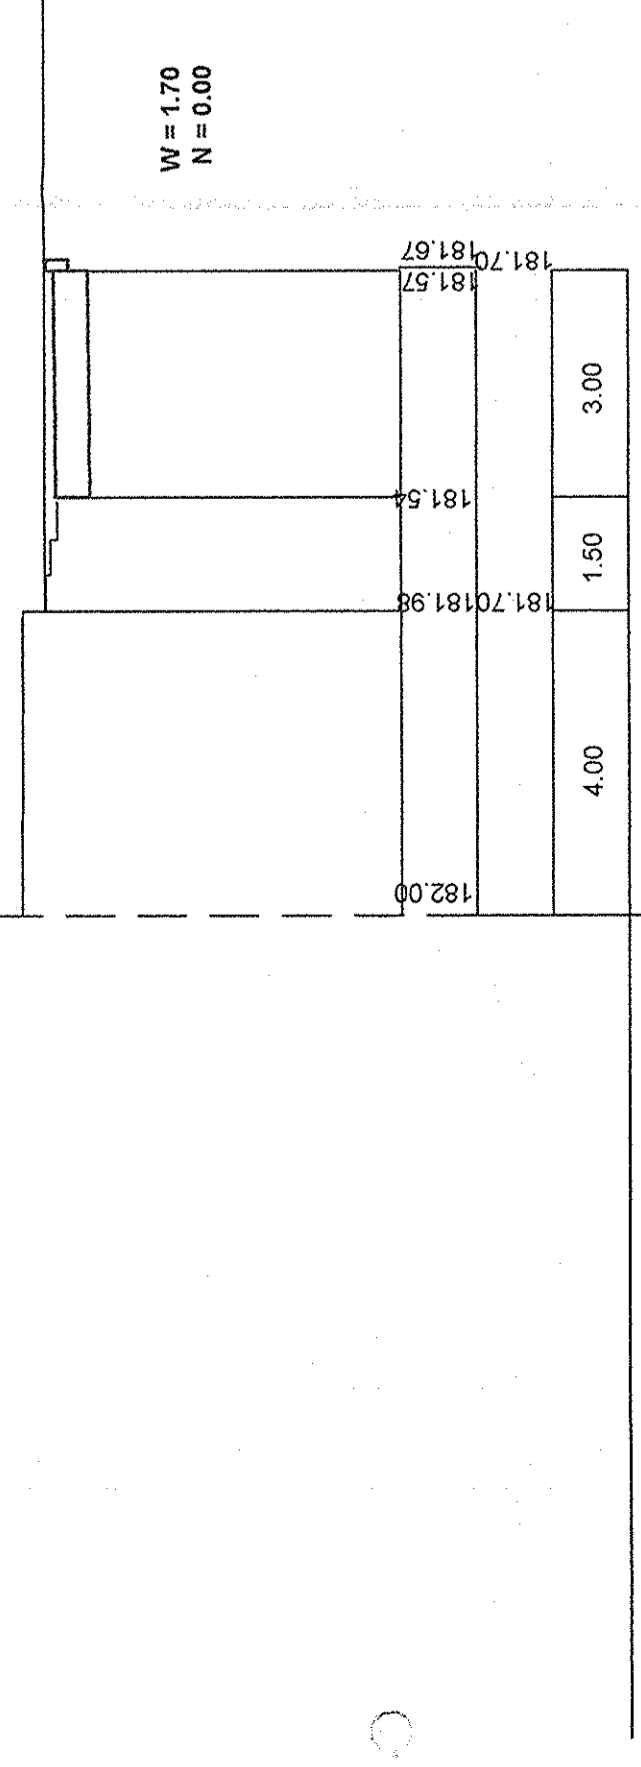


KM 0 + 0.12.50

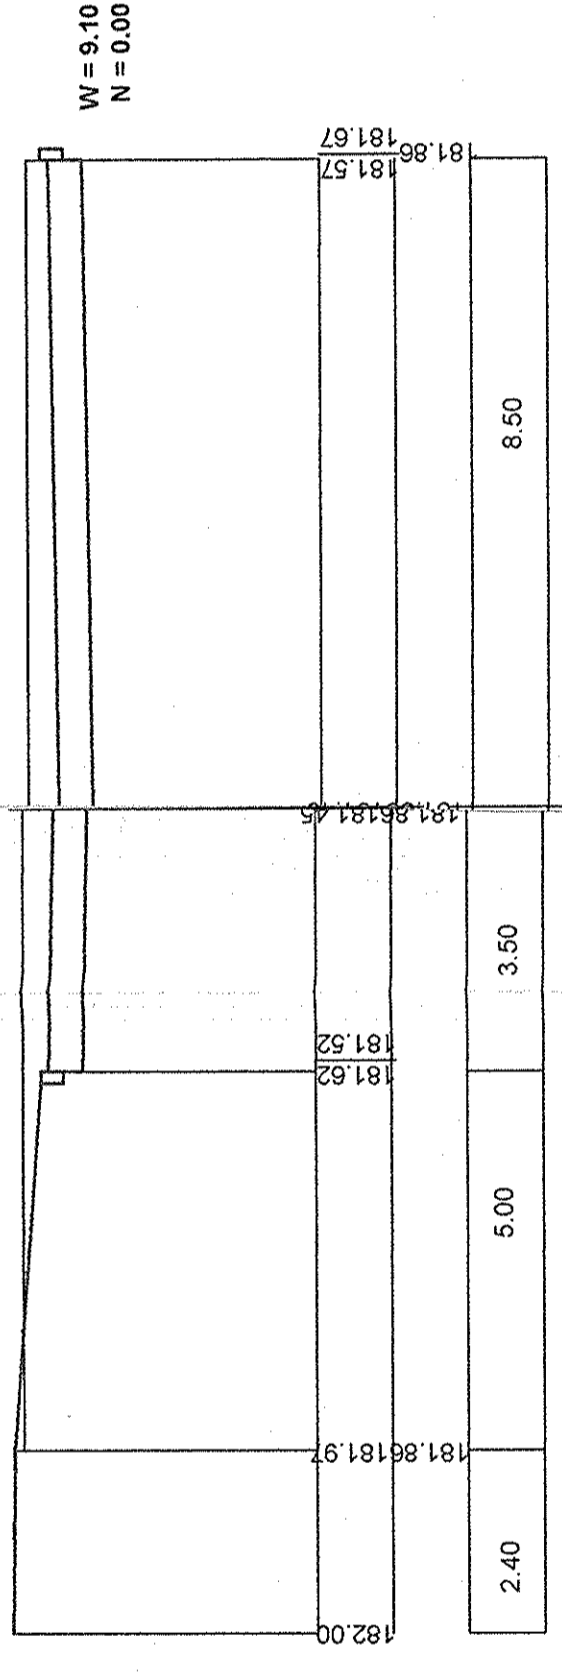


KM 0 + 0.06.70

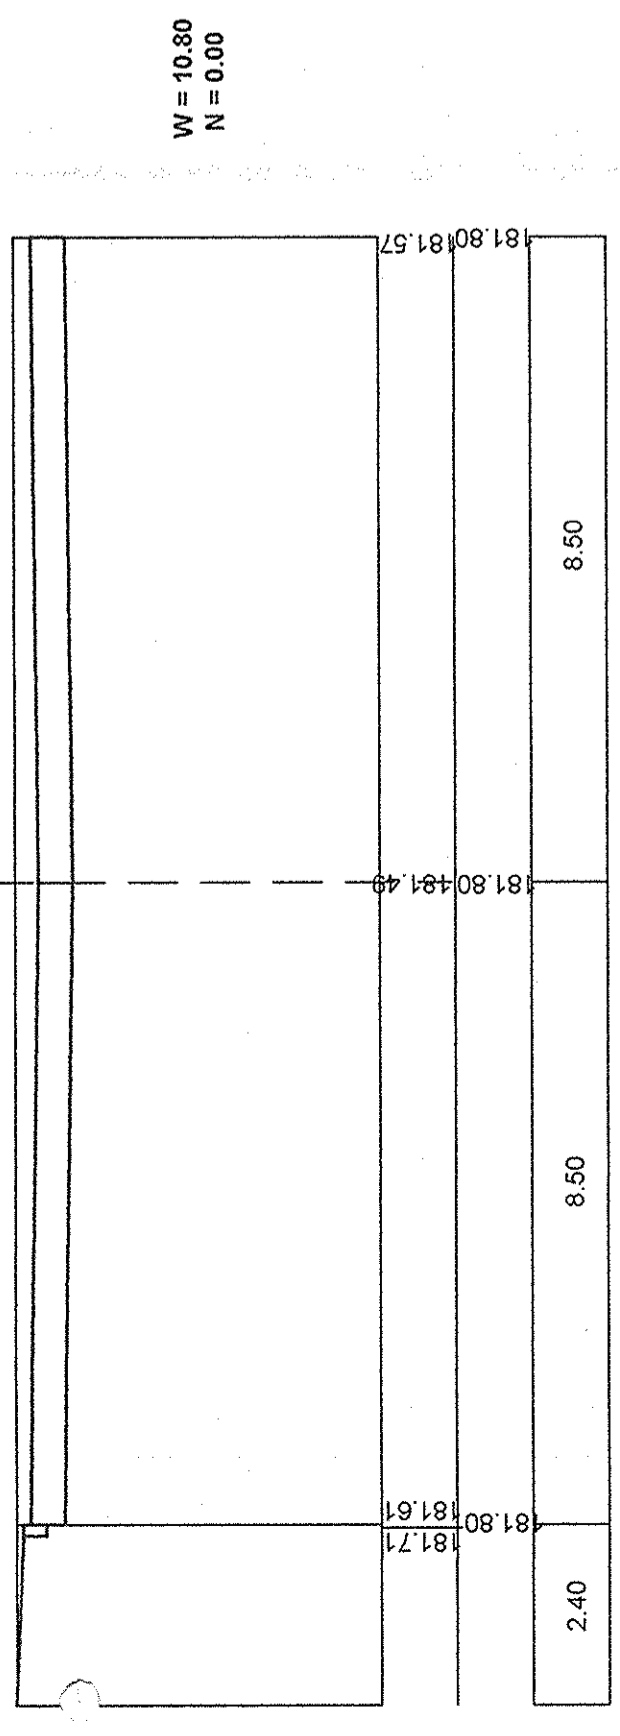

KM 0 + 0.19.00

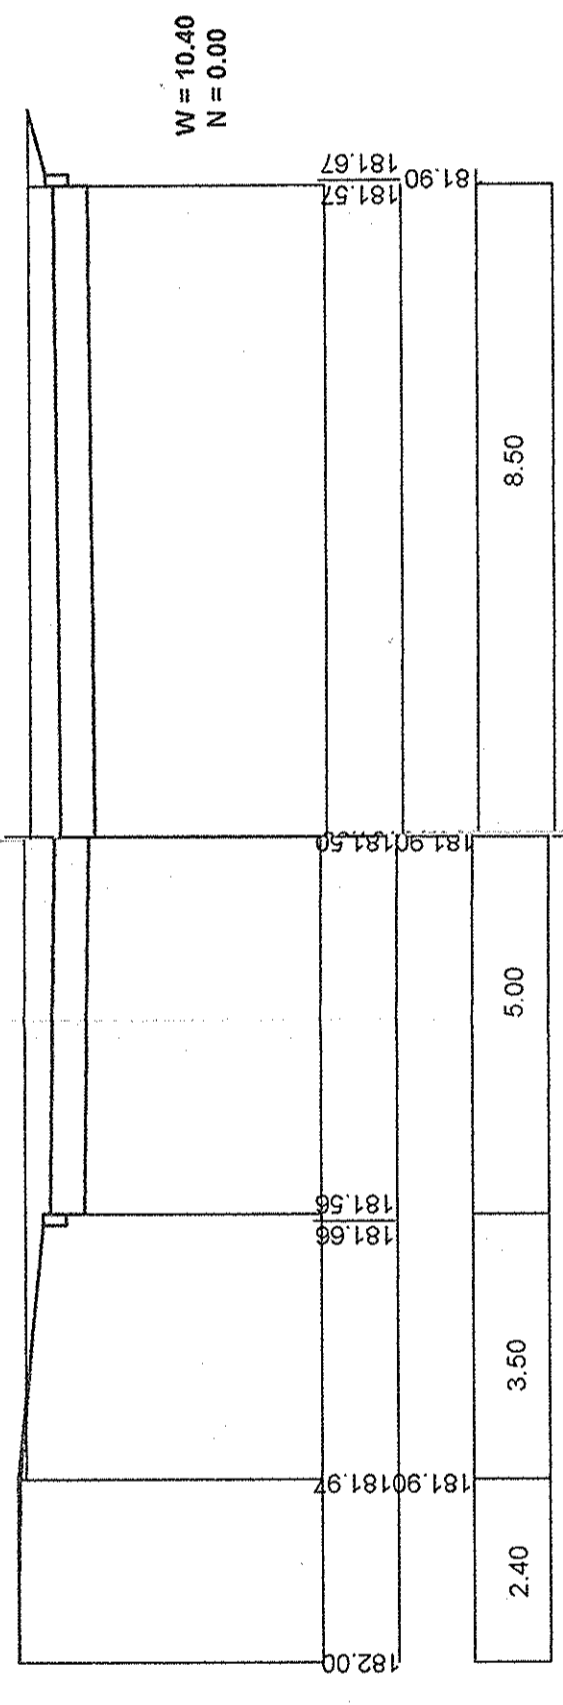

KM 0 + 0.27.00

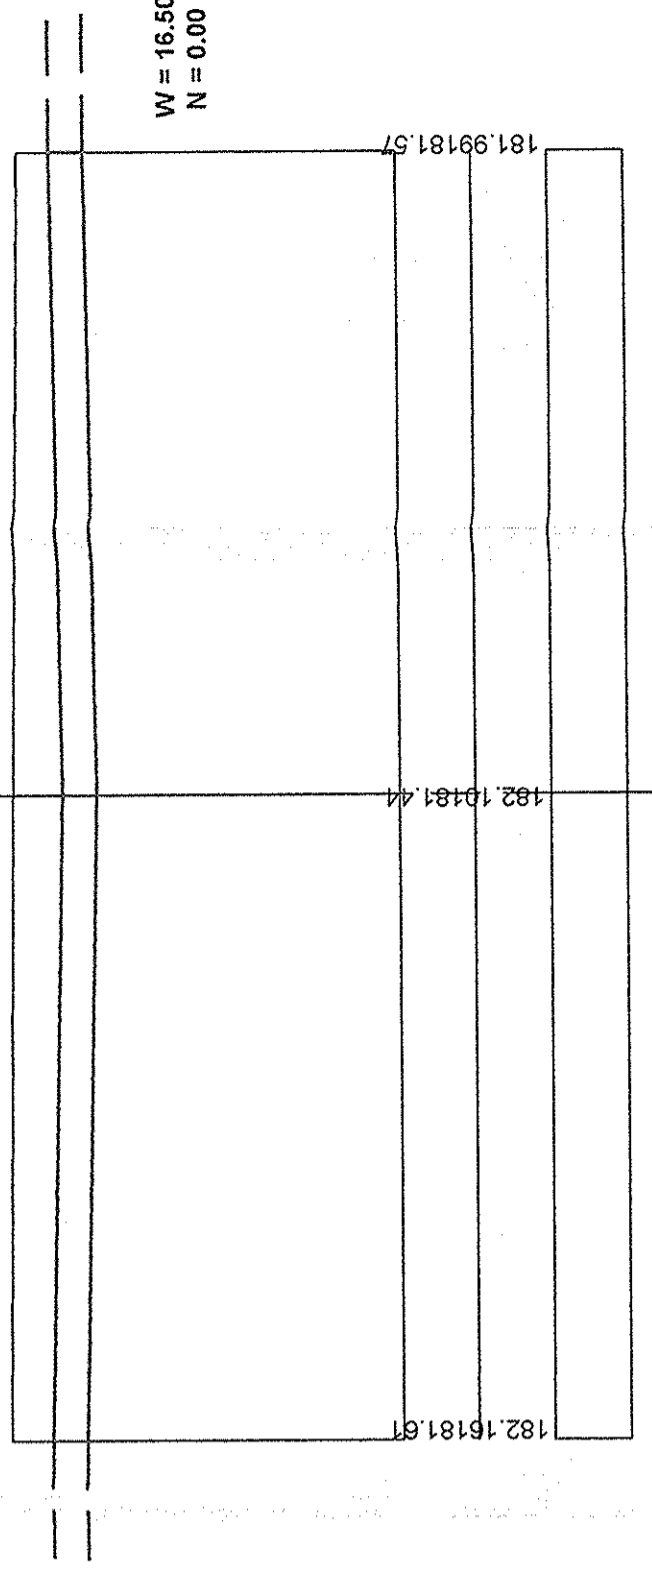

RYS. NR 4 C

OBIEKT:	DOŚWIADCZALNY OŚRODEK MEDICA POLAND - CENTRUM REHABILITACJI
INWESTOR:	MEDICA POLAND- CENTRUM REHABILITACJI Sp. z o.o., SIEDLISZCZE 23, 22-130 SIEDLISZCZE
RYSUNEK:	PRZEKROJE POPRZECZNE I - J PROJEKTANT SKALA: 1:100 AUT
PROJEKTANT:	Henryka Figiel upr. 776/CH/88 specjalność: inżynieria
SPRAWDZAJĄCY:	inż. Tomasz Figiel LUB/0213/POOD/05 PROJEKTANT inż. Tomasz Figiel upr. 776/CH/88 specjalność: inżynieria