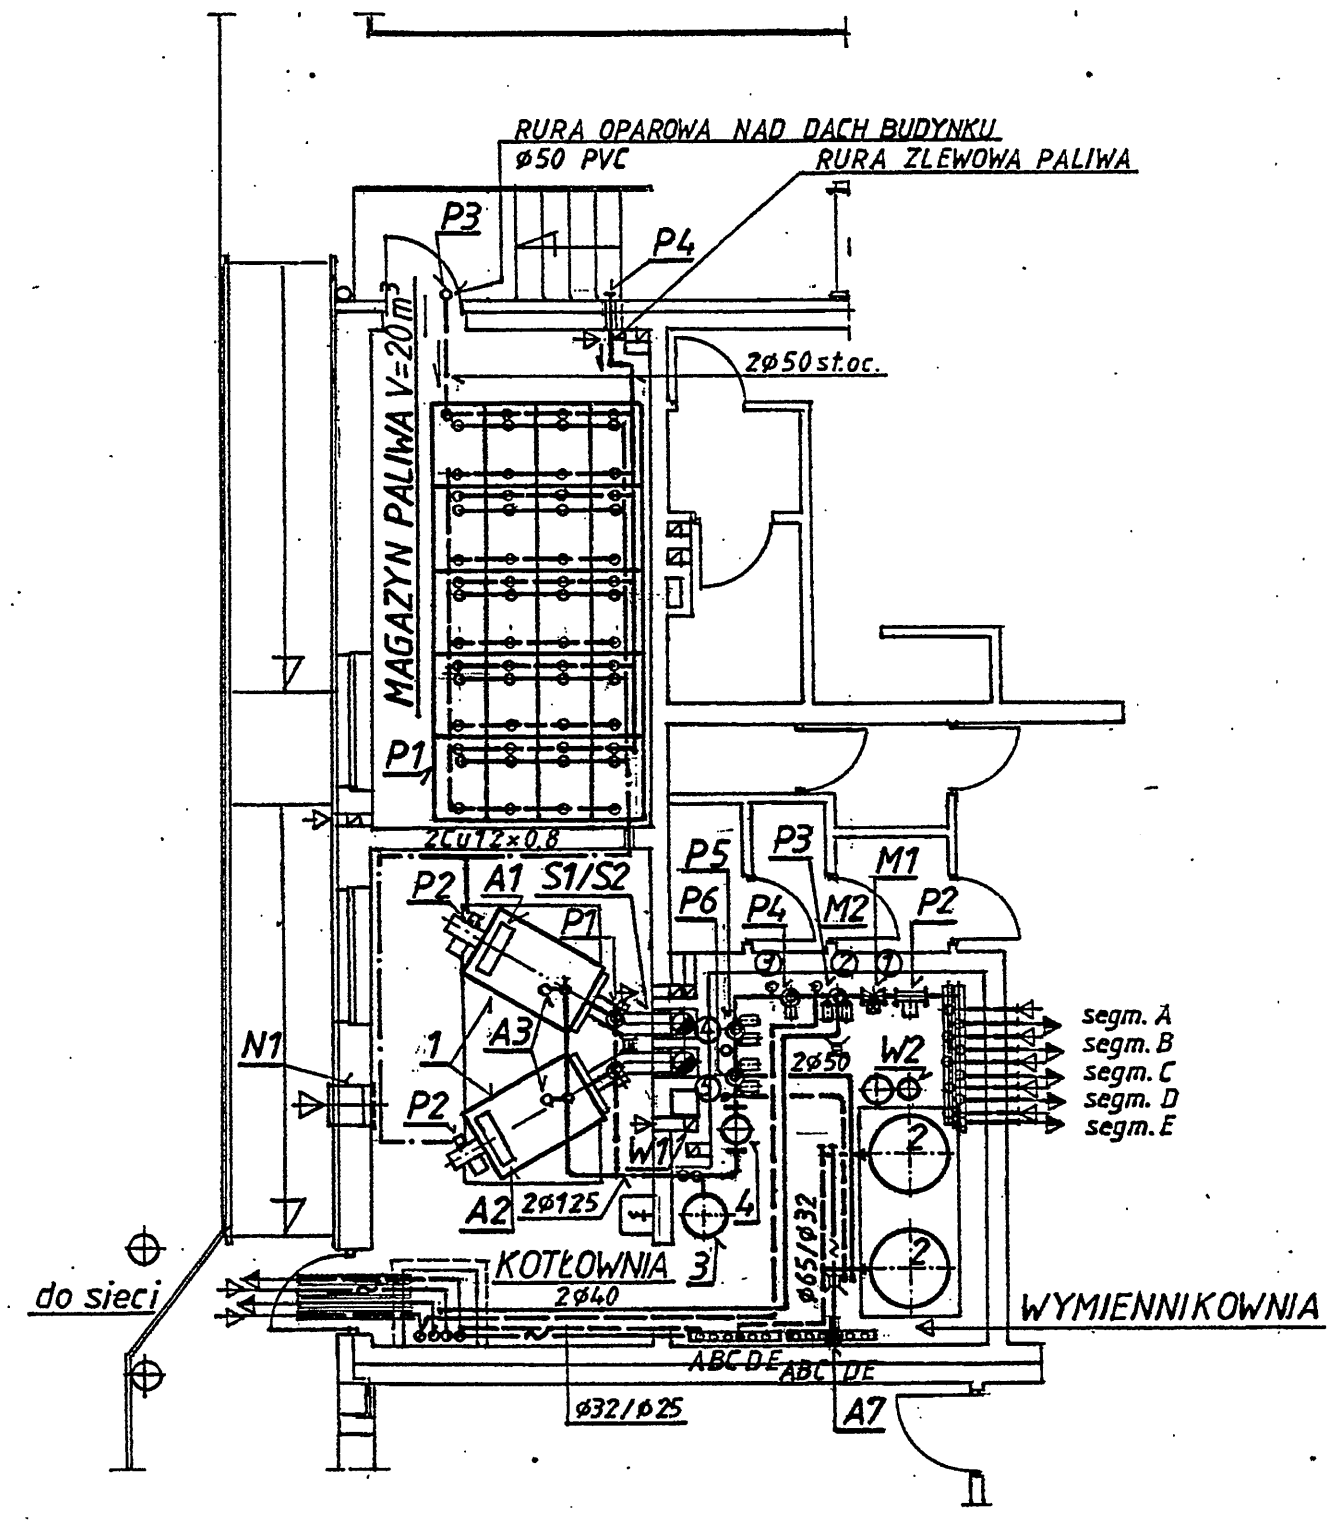

RZUT KOTŁOWNI TECHNOLOGIA 1:100

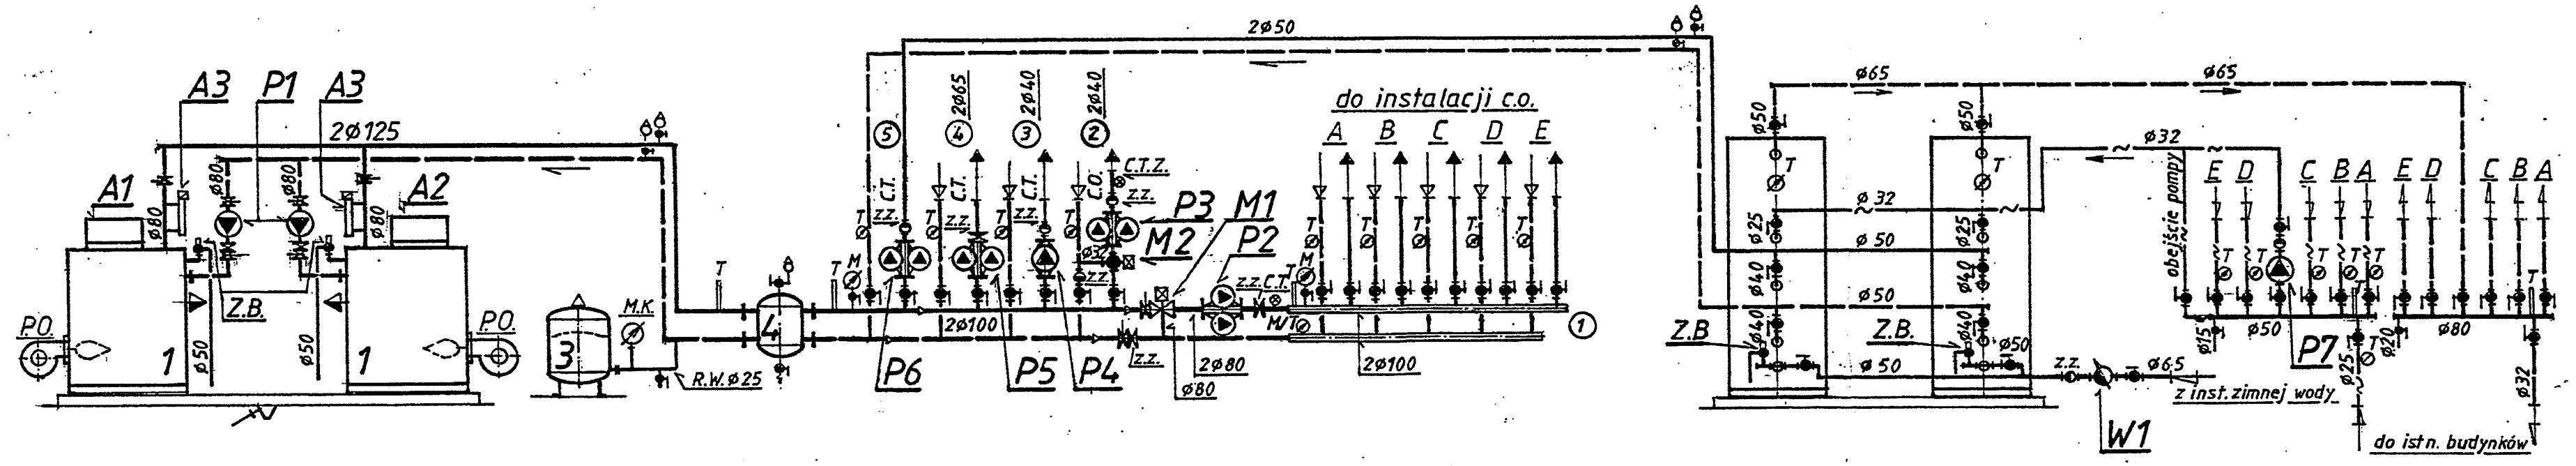

SCHEMAT IDEOWY INSTALACJI TECHNOLOGICZNEJ KOTŁOWNI

Nmax = 590 kW

UWAGA:
Wykaz elementów i urządzeń kotłowni ujęto w części opisowej opracowania

PRACOWNIA PROJEKTOWA SIECI I INSTALACJI SANITARNYCH 20-470 LUBLIN, UL. NAŁKOWSKICH 104/14A					
Inwestor	MEDICA POLAND-CENTRUM REHABILITACJI		Zlecenie		
Obiekt	DOŚWIADCZALNY OŚRODEK MEDICA-POL.		Stadium	P.B.-W	
Treść	INSTALACJA TECHNOLOG. KOTŁOWNI		Branża	SANITAR.	
Funkcja	Nazwisko i imię	Upr	Data	Podpis	Skala
Projektant	INŻ KANTEK ALEKSANDER	161/77	02.2009r.		1:100
Opracował	—"—		—"—		Nr rys.
Sprawdził	MGR INŻ WNUK MIROSŁAW	5L/6196	—"—		S8/8