

**WYCINEK MAPY ZASADNICZEJ**

do celów projektowych

136.414.142 skala 1:500


wieś SIEDLISZCZE

gm. Siedliszcze

działka nr 563/4

USŁUGI GEODEZYJNE  
Halina Szeremeta  
22-100 Chelm, Pl. Niepodległości 2/20  
tel. (082) 565-18-04  
Reg. 110115407, NIP 563-113-58-93  
GEODETA STRAŻNIKOWY  
Halina Szeremeta  
22-100 Chelm, Pl. Niepodległości 2/20  
PI. Niepodległości 2/20, 22-100 Chelm, (082) 565-18-04  
Nr upraw. 1656

STAROSTA CHEŁMSKI  
Ośrodek Dokumentacji Geodezyjnej i Kartograficznej  
w Chełmie  
dokonano  
aktualizacji treści mapy zasadniczej, Dokumentu pomiaru  
z uzasadnieniem przyjęto do założeń powiatowego  
rejestru ewidencyjnego pod nr. 563/4, 563/1, 563/2, 563/3, 563/4  
niniejsza mapa może służyć do celów projektowych  
Projektowane obiekty budowlane w całości poza granicami  
wycinków i ewentualnie wyznaczonych przez geodęzyjnych  
do wykopania i ocieplenia  
Chelm, dnia 12.04.2009 r.  
[Signature]

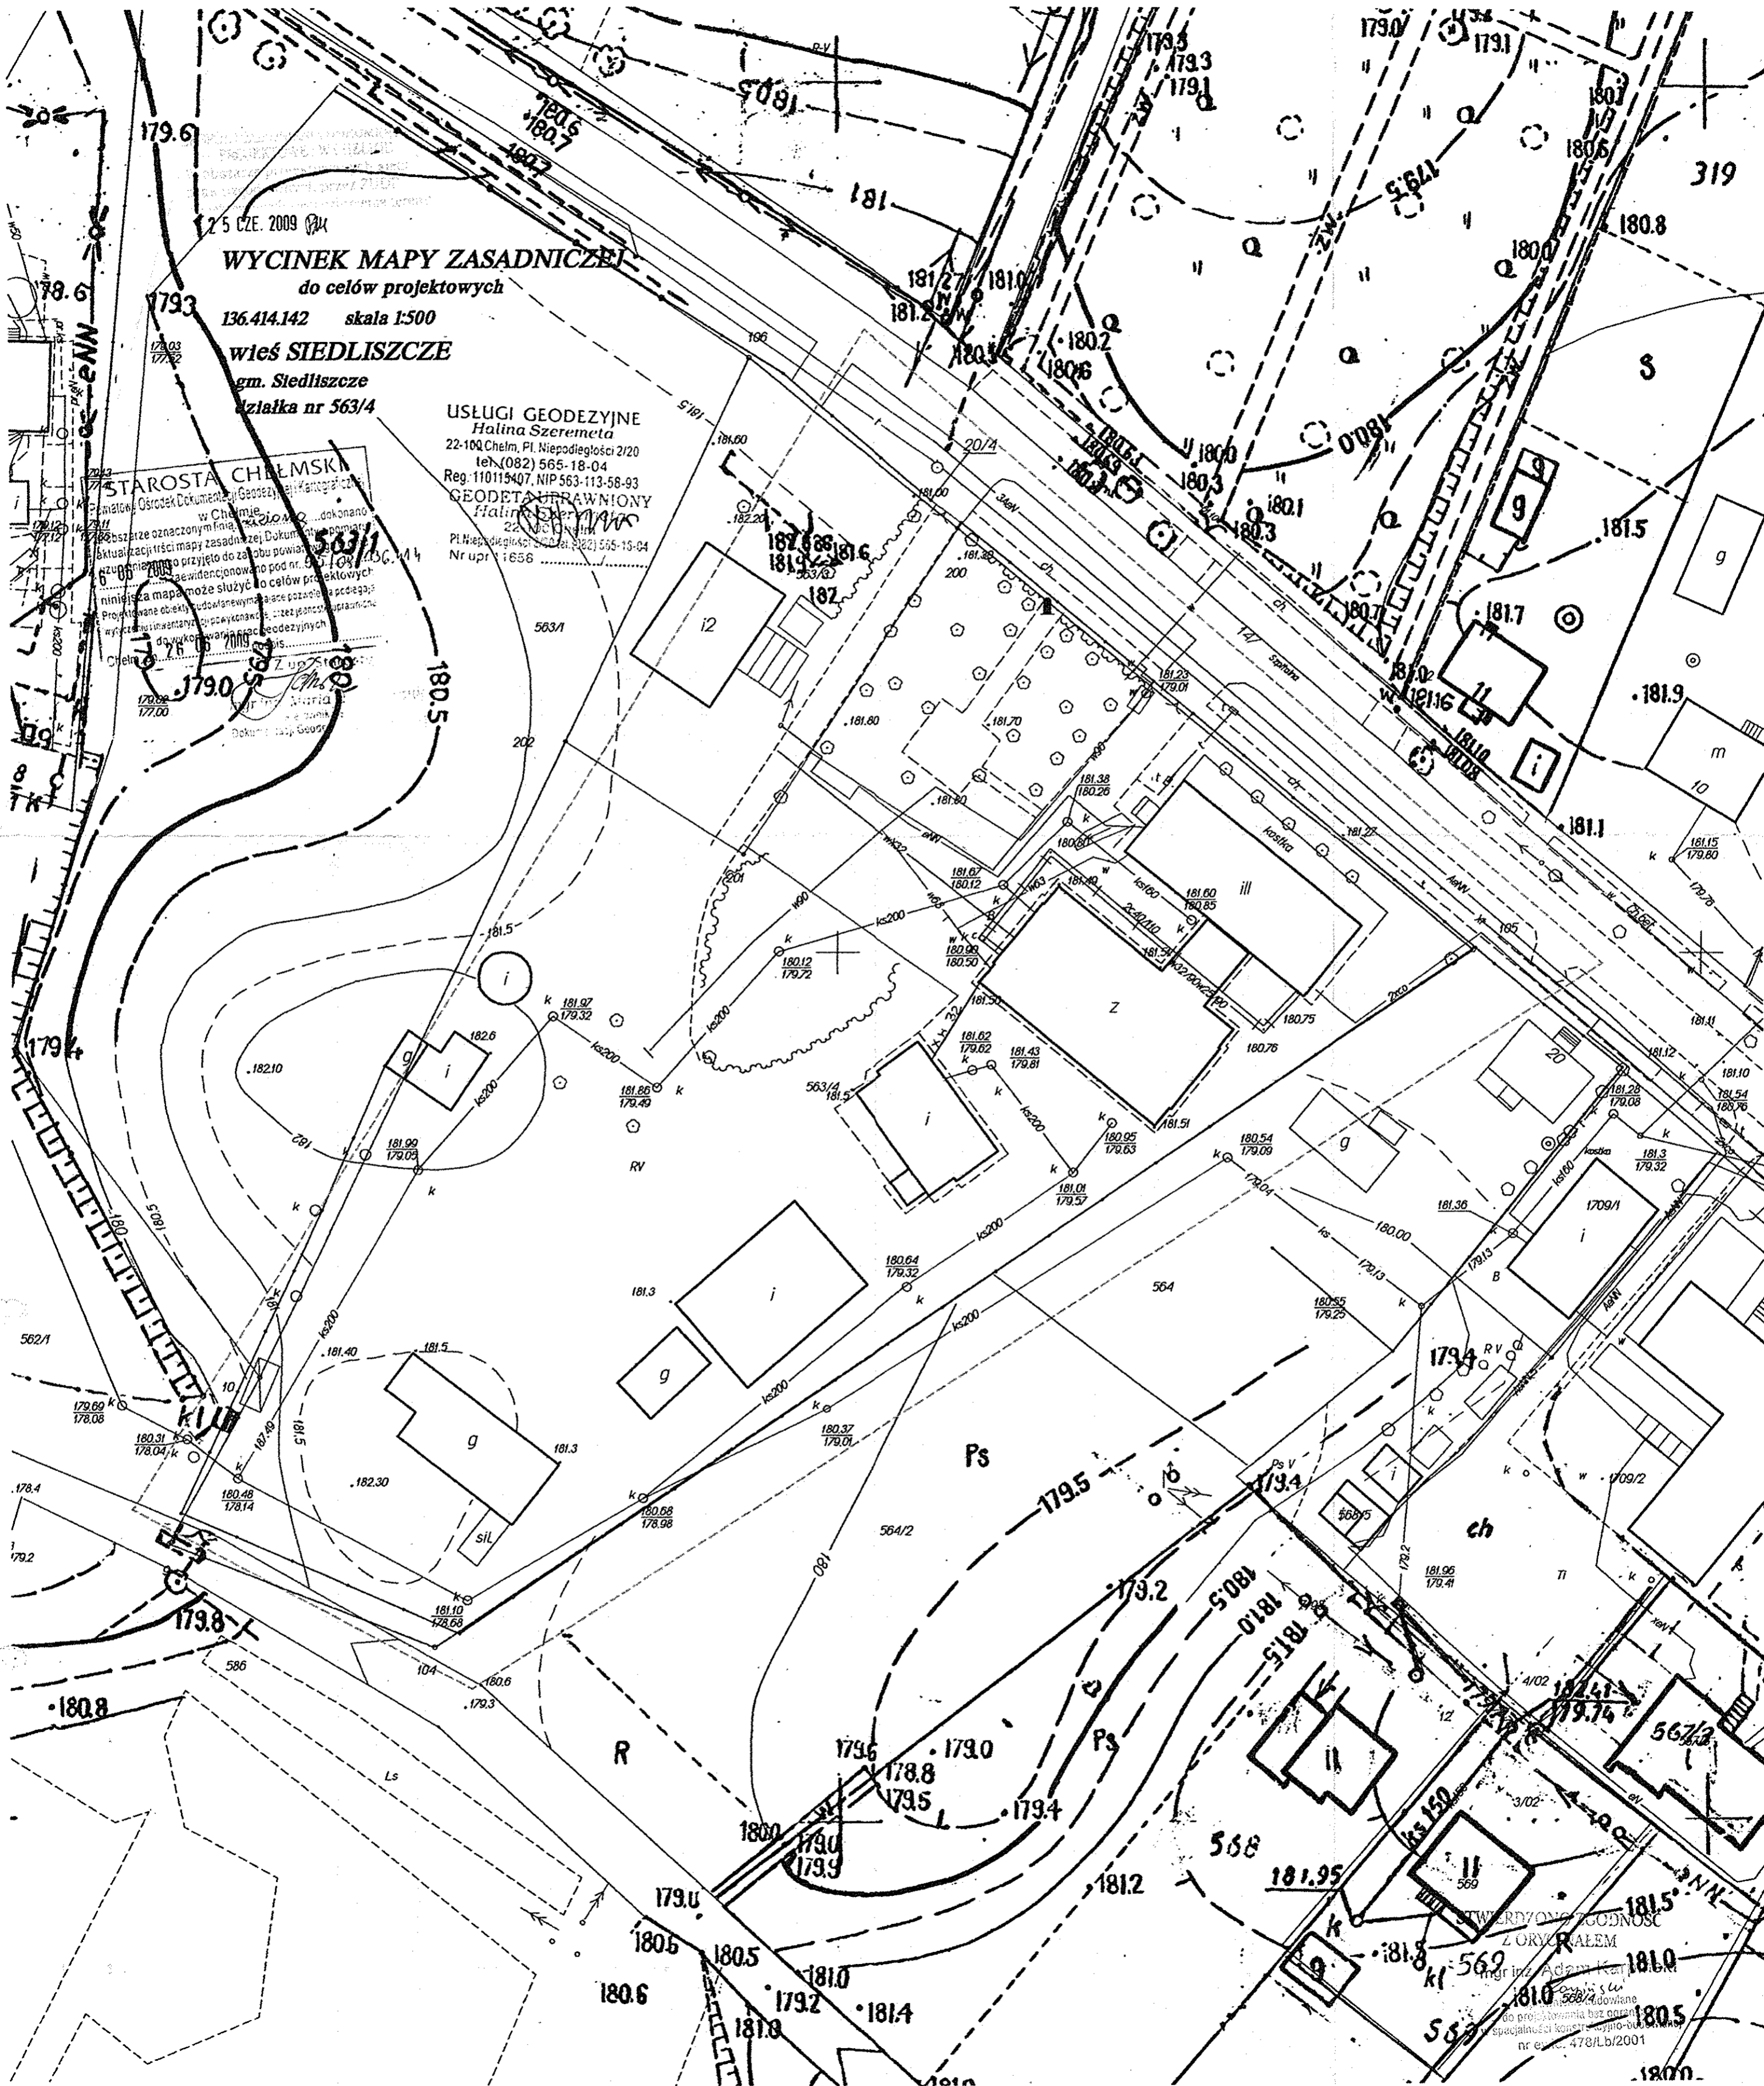

STWARDYONY WŁADYŚCIWY  
Z ORYGINAŁEM  
Inż. Adam Karol  
1810 568/4 dozwolone  
do projektowania bez paragonu  
specjalności konstrukcyjno-projektowa  
nr ew. 478/Lb/2001