DOŚWIADCZALNY OŚRODEK MEDICA POLAND
- CENTRUM REHABILITACJI

RZUT PARTERU
skala 1:100

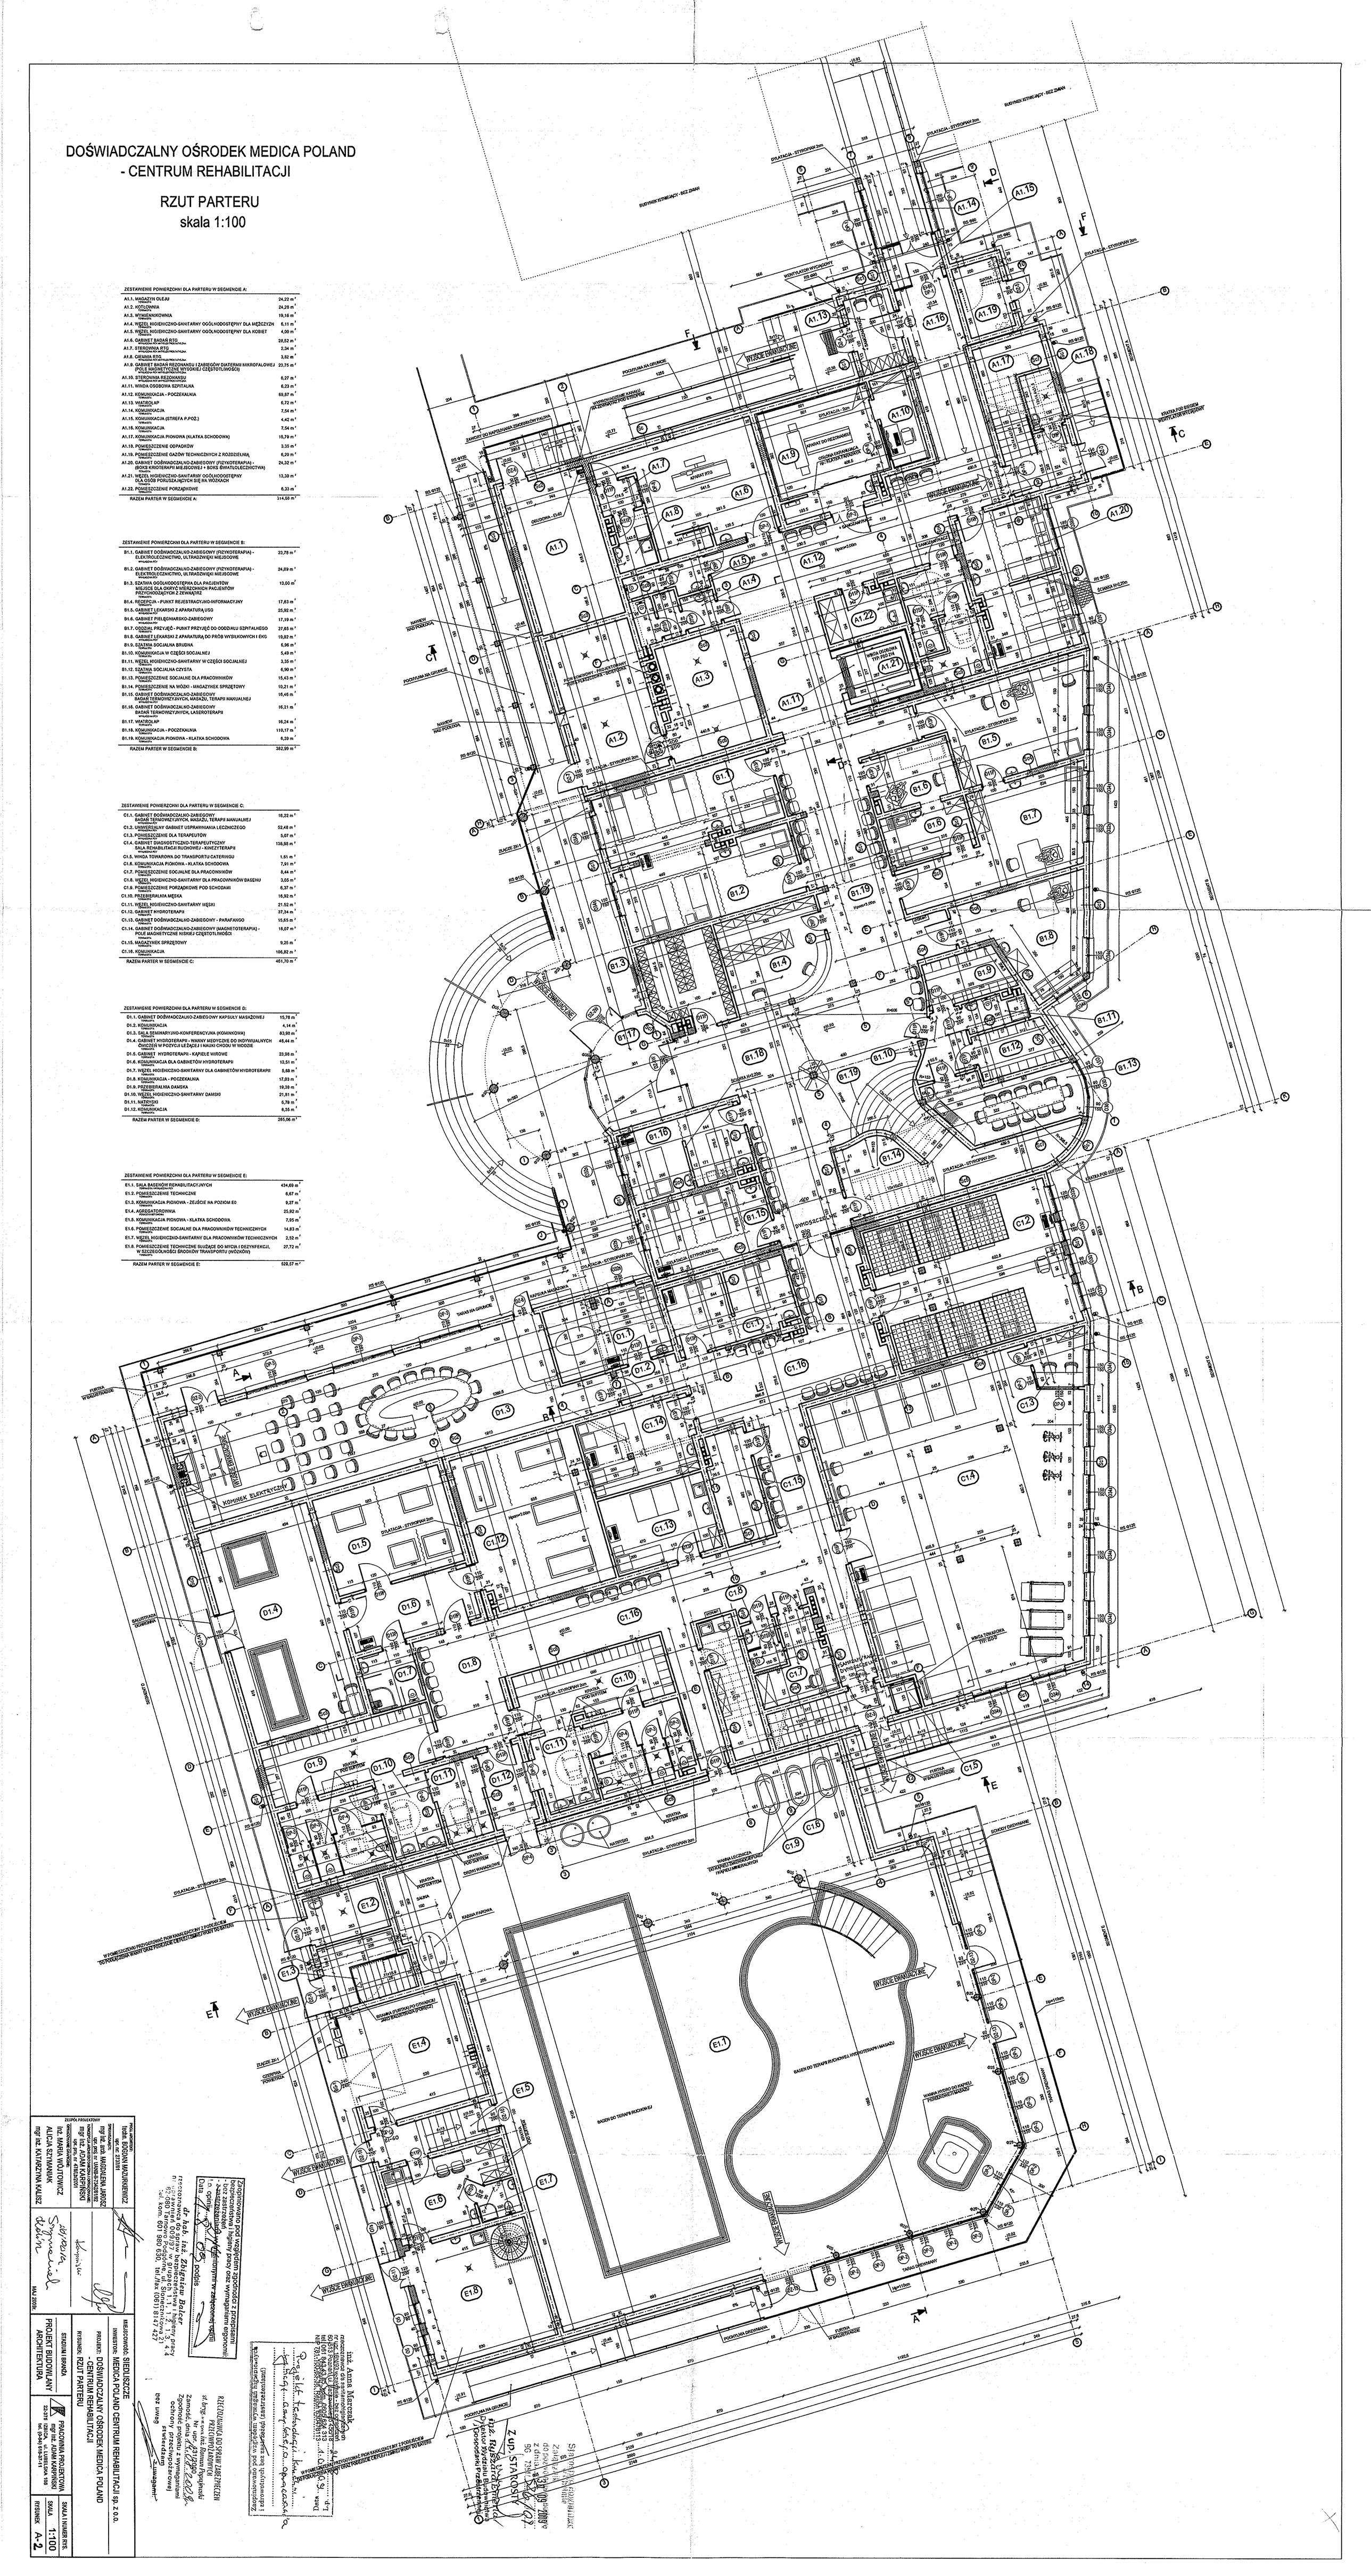

ZESTAWIENIE POWIERZCHNI DLA PARTERU W SEGMENCIE A:

A1.1. MAGAZYN OLEJU	24,20 m²
A1.2. HYDROFORNIA	24,20 m²
A1.3. WENTYLATORNIA	19,18 m²
A1.4. WĘZEŁ HIGIENICZNO-SANITARNY OGÓLNODOSTĘPNY DLA MĘŻCZYZN	5,11 m²
A1.5. WĘZEŁ HIGIENICZNO-SANITARNY OGÓLNODOSTĘPNY DLA KOBIET	4,90 m²
A1.6. GABINET BADAŃ RTG	28,62 m²
A1.7. STEROWNIA RTG	3,34 m²
A1.8. CZEKALNIA RTG	3,92 m²
A1.9. GABINET BADAŃ RTG	20,79 m²
A1.10. GABINET BADAŃ RTG	20,79 m²
A1.11. WNĘKA OSOBOWA SZPITALNA	6,23 m²
A1.12. KOMUNIKACJA - POCZEKALNIA	69,97 m²
A1.13. MAGAZYN	5,72 m²
A1.14. KOMUNIKACJA	7,54 m²
A1.15. KOMUNIKACJA (STREFA P-POŻ.)	4,42 m²
A1.16. KOMUNIKACJA	7,54 m²
A1.17. KOMUNIKACJA PIONOWA (KLATKA SCHODOWA)	15,79 m²
A1.18. POMIESZCZENIE ODPADÓW	3,30 m²
A1.19. POMIESZCZENIE GAZÓW TECHNICZNYCH Z ROZDZIELNIĄ	6,39 m²
A1.20. GABINET DOŚWIADCZALNO-ZABIEGOWY (FIZYKOTERAPIA) - ELEKTROLECZNICTWO, ULTRADŹWIĘKI MIEJSCOWE	24,32 m²
A1.21. WĘZEŁ HIGIENICZNO-SANITARNY OGÓLNODOSTĘPNY DLA OSÓB PORUSZAJĄCYCH SIĘ NA WÓZKACH	13,39 m²
A1.22. POMIESZCZENIE PORZĄDKOWE	6,33 m²
RAZEM PARTER W SEGMENCIE A:	314,59 m²

ZESTAWIENIE POWIERZCHNI DLA PARTERU W SEGMENCIE B:

B1.1. GABINET DOŚWIADCZALNO-ZABIEGOWY (FIZYKOTERAPIA) - ELEKTROLECZNICTWO, ULTRADŹWIĘKI MIEJSCOWE	23,78 m²
B1.2. GABINET DOŚWIADCZALNO-ZABIEGOWY (FIZYKOTERAPIA) - ELEKTROLECZNICTWO, ULTRADŹWIĘKI MIEJSCOWE	24,09 m²
B1.3. SZATNIA OGÓLNODOSTĘPNA DLA PACJENTÓW KOMUNIKUJĄCA SIĘ Z KORYTARZEM - PACJENTÓW POZOSTAŁYCH Z ZEWNĄTRZ	13,00 m²
B1.4. RECEPCJA - PUNKT REJESTRACJI/INFORMACYJNY	17,83 m²
B1.5. GABINET LEKARSKI Z APARATURĄ USG	23,92 m²
B1.6. GABINET PIELĘGNIARSKO-ZABIEGOWY	17,19 m²
B1.7. HOLOWA PRZYJĘĆ - PUNKT PRZYJĘĆ DO ODDZIAŁU SZPITALNEGO	27,65 m²
B1.8. GABINET LEKARZ Z APARATURĄ DO PRÓB WYSIŁKOWYCH I EKG	19,92 m²
B1.9. SZATNIA SOCJALNA BRUDNA	8,96 m²
B1.10. KOMUNIKACJA W CZĘŚCI SOCJALNEJ	5,49 m²
B1.11. WĘZEŁ HIGIENICZNO-SANITARNY W CZĘŚCI SOCJALNEJ	3,30 m²
B1.12. SZATNIA SOCJALNA CZYSTA	8,96 m²
B1.13. POMIESZCZENIE SOCJALNE DLA PRACOWNIKÓW	15,43 m²
B1.14. POMIESZCZENIE NA WÓZKI - MAGAZYNEK SPRZĘTOWY	19,21 m²
B1.15. GABINET DOŚWIADCZALNO-ZABIEGOWY (FIZYKOTERAPIA) - RADIOTERAPIA ODDZIAŁU TERAPII MANUALNEJ	25,45 m²
B1.16. GABINET DOŚWIADCZALNO-ZABIEGOWY RADIOTERAPIA ODDZIAŁU TERAPII MANUALNEJ	16,31 m²
B1.17. MAGAZYN	16,24 m²
B1.18. KOMUNIKACJA - POCZEKALNIA	110,17 m²
B1.19. KOMUNIKACJA PIONOWA - KLATKA SCHODOWA	5,39 m²
RAZEM PARTER W SEGMENCIE B:	382,99 m²

ZESTAWIENIE POWIERZCHNI DLA PARTERU W SEGMENCIE C:

C1.1. GABINET DOŚWIADCZALNO-ZABIEGOWY RADIOTERAPIA ODDZIAŁU TERAPII MANUALNEJ	16,22 m²
C1.2. UNIWERSALNY GABINET LEPARKOWANIA LECZNICZEGO	52,49 m²
C1.3. POMIESZCZENIE DLA TERAPEUTÓW	5,97 m²
C1.4. GABINET DIAGNOSTYCZNO-TERAPEUTYCZNY SALA REHABILITACJI RUCHOWEJ - KINEZYTERAPII	156,90 m²
C1.5. WNĘKA TOWAROWA DO TRANSPORTU-CATERINGU	1,91 m²
C1.6. KOMUNIKACJA PIONOWA - KLATKA SCHODOWA	7,91 m²
C1.7. POMIESZCZENIE SOCJALNE DLA PRACOWNIKÓW	8,44 m²
C1.8. WĘZEŁ HIGIENICZNO-SANITARNY DLA PRACOWNIKÓW BASENU	3,55 m²
C1.9. POMIESZCZENIE PORZĄDKOWE POD SCHODAMI	6,37 m²
C1.10. PRZEBIERALNIA MĘŻCZ.	15,92 m²
C1.11. WĘZEŁ HIGIENICZNO-SANITARNY MĘŻCZ.	21,52 m²
C1.12. GABINET HYDROTERAPII	37,34 m²
C1.13. GABINET DOŚWIADCZALNO-ZABIEGOWY - PARAFANGO	15,65 m²
C1.14. GABINET DOŚWIADCZALNO-ZABIEGOWY (MAGNETOTERAPIA) - POLE MAGNETYCZNE NISKIEJ CZĘSTOTLIWOŚCI	18,97 m²
C1.15. MAGAZYNEK SPRZĘTOWY	9,25 m²
C1.16. KOMUNIKACJA	106,82 m²
RAZEM PARTER W SEGMENCIE C:	491,79 m²

ZESTAWIENIE POWIERZCHNI DLA PARTERU W SEGMENCIE D:

D1.1. GABINET DOŚWIADCZALNO-ZABIEGOWY KAPSUŁY MASAŻOWEJ	15,78 m²
D1.2. KOMUNIKACJA	4,14 m²
D1.3. SALA SEMINARYJNO-KONFERENCYJNA (KINOWNIA)	83,99 m²
D1.4. GABINET HYDROTERAPII - WANNY WEDYCZNE DO WOTWALNYCH PACJENTÓW W POZYCJI LEŻĄCEJ I WANN CHODU W WODZIE	48,44 m²
D1.5. GABINET HYDROTERAPII - KAPIELE WIROWE	22,56 m²
D1.6. KOMUNIKACJA DLA GABINETÓW HYDROTERAPII	13,51 m²
D1.7. WĘZEŁ HIGIENICZNO-SANITARNY DLA GABINETÓW HYDROTERAPII	5,68 m²
D1.8. KOMUNIKACJA - POCZEKALNIA	17,23 m²
D1.9. PRZESTRZENIA DAMSKA	18,35 m²
D1.10. WĘZEŁ HIGIENICZNO-SANITARNY DAMSKI	21,31 m²
D1.11. MAGAZYN	5,79 m²
D1.12. KOMUNIKACJA	6,35 m²
RAZEM PARTER W SEGMENCIE D:	285,96 m²

ZESTAWIENIE POWIERZCHNI DLA PARTERU W SEGMENCIE E:

E1.1. SALA BASENÓW REHABILITACYJNYCH	434,68 m²
E1.2. POMIESZCZENIE TECHNICZNE	6,67 m²
E1.3. KOMUNIKACJA PIONOWA - ZEJŚCIE NA POZIOM ED	5,27 m²
E1.4. AGREGATOROWNIA	25,82 m²
E1.5. KOMUNIKACJA PIONOWA - KLATKA SCHODOWA	7,05 m²
E1.6. POMIESZCZENIE SOCJALNE DLA PRACOWNIKÓW TECHNICZNYCH	14,83 m²
E1.7. WĘZEŁ HIGIENICZNO-SANITARNY DLA PRACOWNIKÓW TECHNICZNYCH	3,52 m²
E1.8. POMIESZCZENIE TECHNICZNE ŚLUZACE DO WYCIĄ I DEZYNFEKCJI, WENTYLOWANEGO BOCZNYM TRANSPORTU (WYDZIONU)	27,72 m²
RAZEM PARTER W SEGMENCIE E:	529,57 m²

PROJEKTOWANIE BUDOWLANE I ARCHITEKTURA
ul. Marii Wolfowicz 2
31-216 Kraków
tel. 606 424 242
www.pracownia-projektowa.pl

PRACOWNIA PROJEKTOWA
mgr inż. ARCHITEKT MAŁGORZATA KAŁUŻNY
mgr inż. ARCHITEKT MARIUSZ JAROSZ
mgr inż. ARCHITEKT ROMAN WOŁOWIEC
mgr inż. ARCHITEKT ELŻBIETA WOŁOWIEC
mgr inż. ARCHITEKT ALICJA SZYMAŃSKA
mgr inż. ARCHITEKT ELŻBIETA WOŁOWIEC
mgr inż. ARCHITEKT ALICJA SZYMAŃSKA
mgr inż. ARCHITEKT MARIUSZ JAROSZ
mgr inż. ARCHITEKT MAŁGORZATA KAŁUŻNY

MAJ 2015

INWESTOR: SIEDLISKO
INWESTYCJA: MEDICA POLAND CENTRUM REHABILITACJI Sp. z o.o.
PROJEKT: DOŚWIADCZALNY OŚRODEK MEDICA POLAND - CENTRUM REHABILITACJI
RZUT PARTERU
STADIUM: PROJEKT BUDOWLANY
BRANŻA: ARCHITEKTURA
SKALA: 1:100
NUMER: A-2
SKALA I NUMER RYS.

OPRACOWANIE CHRONIONE PRAWEM AUTORSKIM. KOPIOWANIE, ROZPOWSZECHNIANIE, WYKORZYSTYWANIE W CAŁOŚCI LUB W CZĘŚCI BEZ ZGODY AUTORA ZABRONIONE.

Projektant: dr hab. inż. Zbigniew Bulanowski
Sprawdzający: mgr inż. arch. Małgorzata Kałużny
Zatwierdzono do realizacji: mgr inż. arch. Małgorzata Kałużny
Uprawnienia budowlane do projektowania bez ograniczeń w specjalności architektonicznej