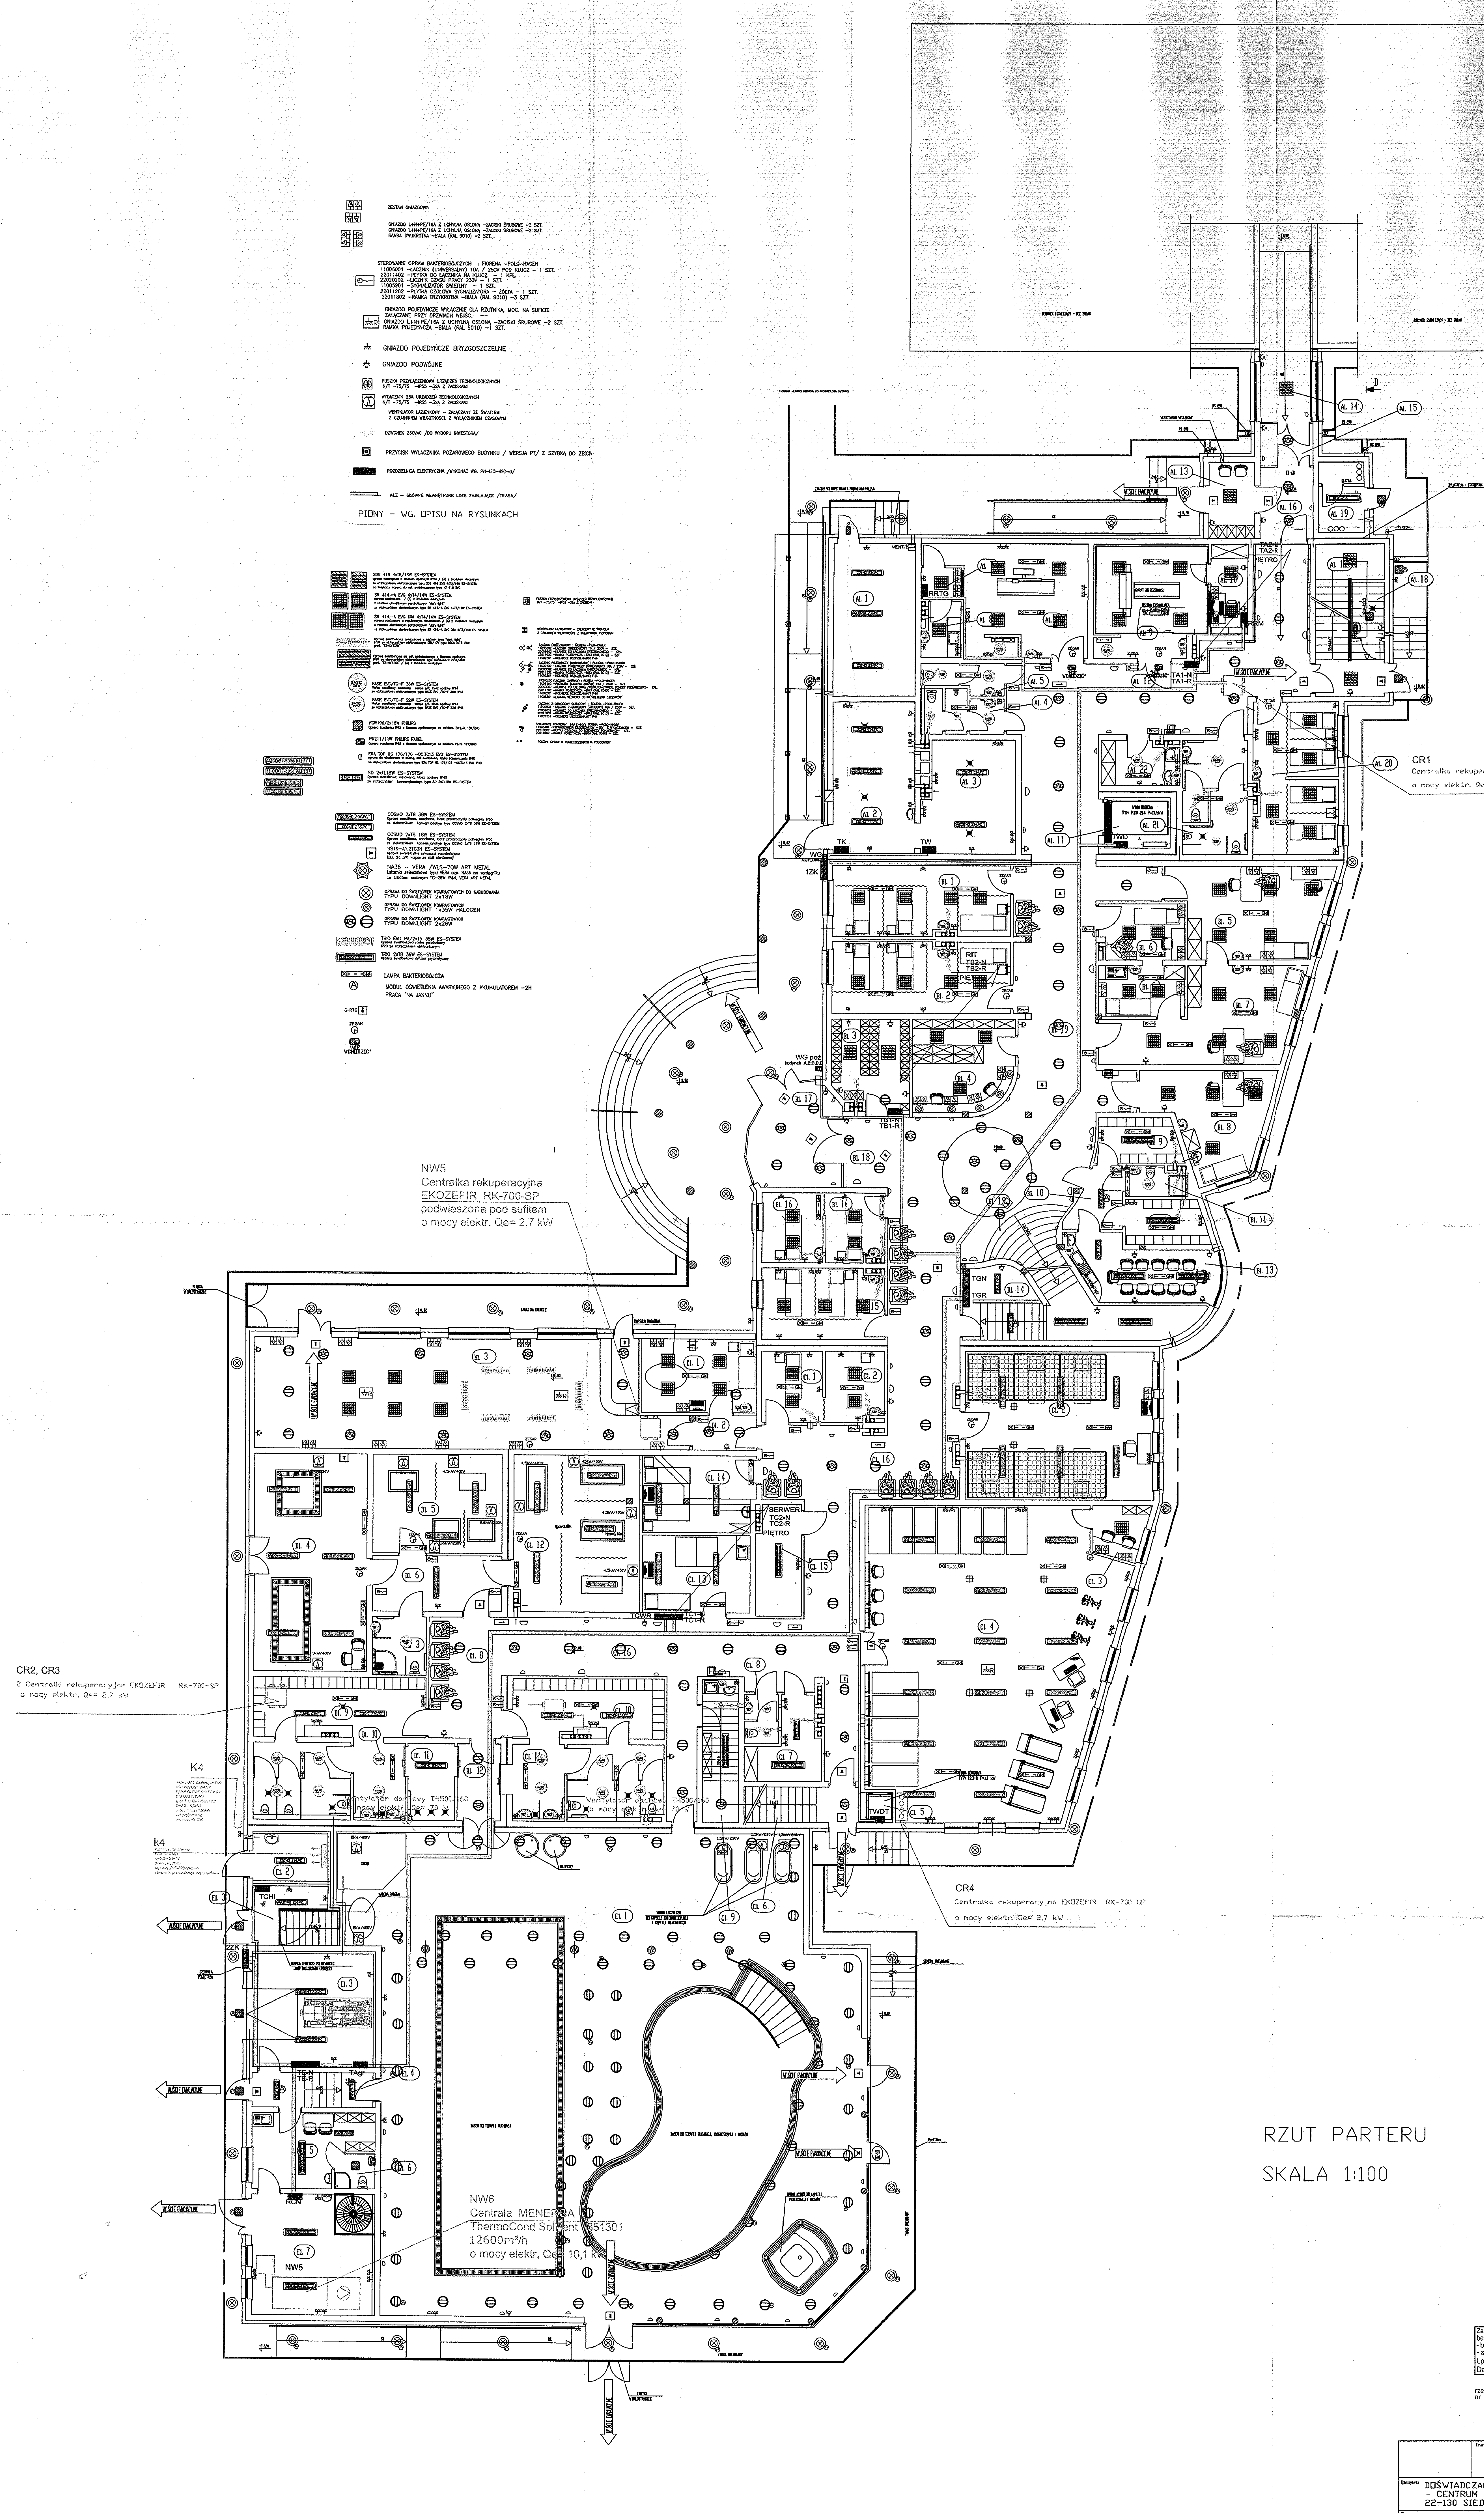

NW5
Centralka rekuperacyjna
EKOZEFIR RK-700-SP
podwieszona pod sufitem
o mocy elektr. Qe= 2,7 kW

CR1
Centralka rekuperacyjna EKOZEFIR RK-700-UP
o mocy elektr. Qe= 2,7 kW

CR2, CR3
2 Centralki rekuperacyjne EKOZEFIR RK-700-SP
o mocy elektr. Qe= 2,7 kW

CR4
Centralka rekuperacyjna EKOZEFIR RK-700-UP
o mocy elektr. Qe= 2,7 kW

K4

k4

NW6
Centrala MENERGA
ThermoCond Solvent 351301
12600m^3/h
o mocy elektr. Qe= 10,1 kW

NW5

ZESTAW GNIAZDOWY:

GNIAZDO L+N+PE/16A Z UCHYLNĄ OSŁONĄ -ZACISKI ŚRUBOWE -2 SZT.
GNIAZDO L+N+PE/16A Z UCHYLNĄ OSŁONĄ -ZACISKI ŚRUBOWE -2 SZT.
RAMKA DWUKROTNA -BIAŁA (RAL 9010) -2 SZT.

STEROWANIE OPRAW BAKTERIOBÓJCZYCH : FIORENA -POLO-HAGER
11006001 -ŁĄCZNIK (UNIWERSALNY) 10A / 250V POD KLUCZ - 1 SZT.
22011402 -PŁYTKA DO ŁĄCZNIKA NA KLUCZ - 1 KPL.
22020202 -LICZNIK CZASU PRACY 230V - 1 SZT.
11005901 -SYGNALIZATOR ŚWIETLNY - 1 SZT.
22011202 -PŁYTKA CZOŁOWA SYGNALIZATORA - ŻÓŁTA - 1 SZT.
22011802 -RAMKA TRZYKROTNA -BIAŁA (RAL 9010) -3 SZT.

GNIAZDO POJEDYNCZE WYŁĄCZNIE DLA RZUTNIKA, MOC. NA SUFICIE
ZAŁĄCZANE PRZY DRZWIACH WEJŚC.: --
GNIAZDO L+N+PE/16A Z UCHYLNĄ OSŁONĄ -ZACISKI ŚRUBOWE -2 SZT.
RAMKA POJEDYNCZA -BIAŁA (RAL 9010) -1 SZT.

GNIAZDO POJEDYNCZE BRYZGOSZCZELNE

GNIAZDO PODWÓJNE

PUSZKA PRZYŁĄCZENIOWA URZĄDZEŃ TECHNOLOGICZNYCH
N/T -75/75 -IP55 -32A Z ZACISKAMI

WYŁĄCZNIK 25A URZĄDZEŃ TECHNOLOGICZNYCH
N/T -75/75 -IP55 -32A Z ZACISKAMI

WENTYLATOR ŁAZIENKOWY - ZAŁĄCZANY ZE ŚWIATŁEM
Z CZUJNIKIEM WILGOTNOŚCI, Z WYŁĄCZNIKIEM CZASOWYM

DZWONEK 230VAC /DO WYBORU INWESTORA/

PRZYCISK WYŁACZNIKA POŻAROWEGO BUDYNKU / WERSJA PT/ Z SZYBKĄ DO ZBICIA

ROZDZIELNICA ELEKTRYCZNA /WYKONAĆ WG. PN-IEC-493-3/

WLZ - GŁÓWNE WEWNĘTRZNE LINIE ZASILAJĄCE /TRASA/

PIONY - WG. OPISU NA RYSUNKACH

SDS 418 4xT8/18W ES-SYSTEM

SR 414.-A EVG 4xT4/14W ES-SYSTEM

SR 414.-A EVG DIM 4xT4/14W ES-SYSTEM

BASE EVG/TC-F 36W ES-SYSTEM

BASE EVG/TC-F 22W ES-SYSTEM

FCW196/2x18W PHILIPS

PK211/11W PHILIPS FAREL

ERA TOP HS 176/176 -DC.TC13 EVG ES-SYSTEM

SD 2xTL18W ES-SYSTEM
Oprawa nasufitowa, nascienna, klosz opalowy IP40
ze statecznikiem konwencjonalnym typu SD 2xTL18W ES-SYSTEM

COSMO 2xT8 36W ES-SYSTEM
Oprawa nasufitowa, nascienna, klosz przezroczysty poliwęglan IP65
ze statecznikiem konwencjonalnym typu COSMO 2xT8 36W ES-SYSTEM

COSMO 2xT8 18W ES-SYSTEM
Oprawa nasufitowa, nascienna, klosz przezroczysty poliwęglan IP65
ze statecznikiem konwencjonalnym typu COSMO 2xT8 18W ES-SYSTEM

DS19-A1.2TC3N ES-SYSTEM
Oprawa ewakuacyjna zwieszana samotestująca
LED, 3H, 2W, korpus ze stali nierdzewnej

NA36 - VERA /WLS-70W ART METAL
Latarnia zwieszakowa typu VERA ozn. NA36 na wysięgniku
ze źródłem sodowym TC-26W IP44, VERA ART METAL

OPRAWA DO ŚWIETLÓWEK KOMPAKTOWYCH DO NABUDOWANIA
TYPU DOWNLIGHT 2x18W

OPRAWA DO ŚWIETLÓWEK KOMPAKTOWYCH
TYPU DOWNLIGHT 1x35W HALOGEN

OPRAWA DO ŚWIETLÓWEK KOMPAKTOWYCH
TYPU DOWNLIGHT 2x26W

TRIO EVG PA/2xT5 35W ES-SYSTEM
Oprawa świetlówkowa raster paraboliczny
IP20 ze statecznikiem elektronicznym

TRIO 2xT8 36W ES-SYSTEM
Oprawa świetlówkowa dyfuzor pryzmatyczny

LAMPA BAKTERIOBÓJCZA

MODUŁ OŚWIETLENIA AWARYJNEGO Z AKUMULATOREM -2H
PRACA "NA JASNO"

G-RTG

ZEGAR

"NIE WCHODZIĆ"

PUSZKA PRZYŁĄCZENIOWA URZĄDZEŃ TECHNOLOGICZNYCH
N/T -75/75 -IP55 -32A Z ZACISKAMI

WENTYLATOR ŁAZIENKOWY - ZAŁĄCZANY ZE ŚWIATŁEM
Z CZUJNIKIEM WILGOTNOŚCI, Z WYŁĄCZNIKIEM CZASOWYM

ŁĄCZNIK ŚWIECZNIKOWY : FIORENA -POLO-HAGER

ŁĄCZNIK POJEDYNCZY (UNIWERSALNY) : FIORENA -POLO-HAGER

PRZYCISK (ŁĄCZNIK ZWIERNY) : FIORENA -POLO-HAGER

ŁĄCZNIK 2-OBWODOWY SCHODOWY : FIORENA -POLO-HAGER

ŚCIEMNIACZ POKRĘTNY DIM (~10V): FIORENA -POLO-HAGER

PODZIAŁ OPRAW W POMIESZCZENIACH NA PODOBWODY

RZUT PARTERU

SKALA 1:100

RZECZOZNAWCA DO SPRAW ZABEZPIECZEŃ PRZECIWPOŻAROWYCH
st. bryg. w st. spocz. inż. Roman Popajewski
Nr upr. 431/2000
Zamość, dnia 14.08.2009r.
Zgodność projektu z wymaganiami
ochrony przeciwpożarowej
stwierdzam
bez uwag ~~z uwagami~~:

Zaopiniowano pod względem zgodności z przepisami
bezpieczeństwa i higieny pracy oraz wymaganiami ergonomii:
- bez zastrzeżeń
- ~~z zastrzeżeniami wymienionymi w załączonej opinii~~
Lp. opinii 2119
Data 11.8.09 podpis

dr hab. inż. Zbigniew Balcer
rzeczoznawca do spraw bezpieczeństwa i higieny pracy
nr uprawnień 009/97 w grupach 1.1, 1.2, 1.3, 4.4
62-080 Tarnowo Podgórne, ul. Słonecznikowa 21
tel. kom. 601 980 630, tel./fax (061) 8147 427

PRZEJŚCIA PRZY ZMIANIE STREFY POŻAROWEJ
USZCZELNIĆ OGNIOOCHRONNĄ MASĄ USZCZELNIAJĄCĄ CP611A
PRODUKCJI FIRMY HILTI LUB RÓWNOWAŻNĄ
O WYTRZYMAŁOŚCI OGNIOWEJ MIN. TAKIEJ JAK PRZEGRODA

NATĘŻENIE OŚWIETLENIA WG. PN-EN 12464-1
ŚWATŁO I OŚWIETLENIE. OŚWIETLENIE MIEJSC PRACY.
ORAZ: PN-EN 1838.2005
ZASTOSOWANIA OŚWIETLENIA. OŚWIETLENIE AWARYJNE

OCHRONA PRZED PORAŻENIEM:
SAMOCZYNNE WYŁĄCZENIE
W UKŁADZIE
TN-S
WYŁĄCZNIKI OCHRONNE
INSTALACJA WYRÓWNAWCZA

Inwestor:	MEDICA PLAND - CENTRUM REHABILITACJI SP. Z O.O. 22-130 SIEDLISZCZE 23
Obiekt:	DOŚWIADCZALNY OŚRODEK MEDICA PLAND - CENTRUM REHABILITACJI SP. Z O.O. 22-130 SIEDLISZCZE 23
Temat rys.:	POZIOM PARTERU PLAN INSTALACJI ELEKTRYCZNYCH
Branża	ELEKTRYCZNA

Funkcja	Nazwisko i Imię	Data	Podpis	Skala
Projektował	inż. Janusz Mieczkowski nr upr. 235/Lb/76	07.2009	Inż. Janusz Mieczkowski Upr. bud. do projektowania bez ograniczeń	1:100
Sprawdził	mgr inż. Kazimierz Pałubski nr upr. 187/Lb/76	07.2009	Sieci, instalacje i urządzenia elektryczne i elektroenergetyczne	Nr rys.
Asystent Projektanta	Dariusz Gatan	07.2009	Nr ewid. 235/Lb/76	E-