


Investor	Medica Plan CENTRUM REHABILITACJI SP. Z O.O. 22-130 SIEDLISZCZE 23
Projektant	Dorlusz Golan
Projektant	mgr inż. Kozłowski Patryk nr upr. 187/LB/76 07.2009
Projektant	mgr inż. Jankowski Maciej nr upr. 239/LB/76 07.2009
Skala	1:75
Temat	PLAN INSTALACJI ELEKTRYCZNYCH POZIOM I PIĘTRA
Strona	E - 4

OCHEGNA PRZED PORAZENIEM SAMOCZYNNY WYŁĄCZNIK W UKŁADZIE TN-S

Załącznik
z dnia 15.08.2010
z datą 15.08.2010
do pozwolenia na budowę
z upr. starosty
mgr inż. Patryk Kozłowski
nr upr. 187/LB/76
07.2009

RZUT I PIĘTRA
SKALA : 75

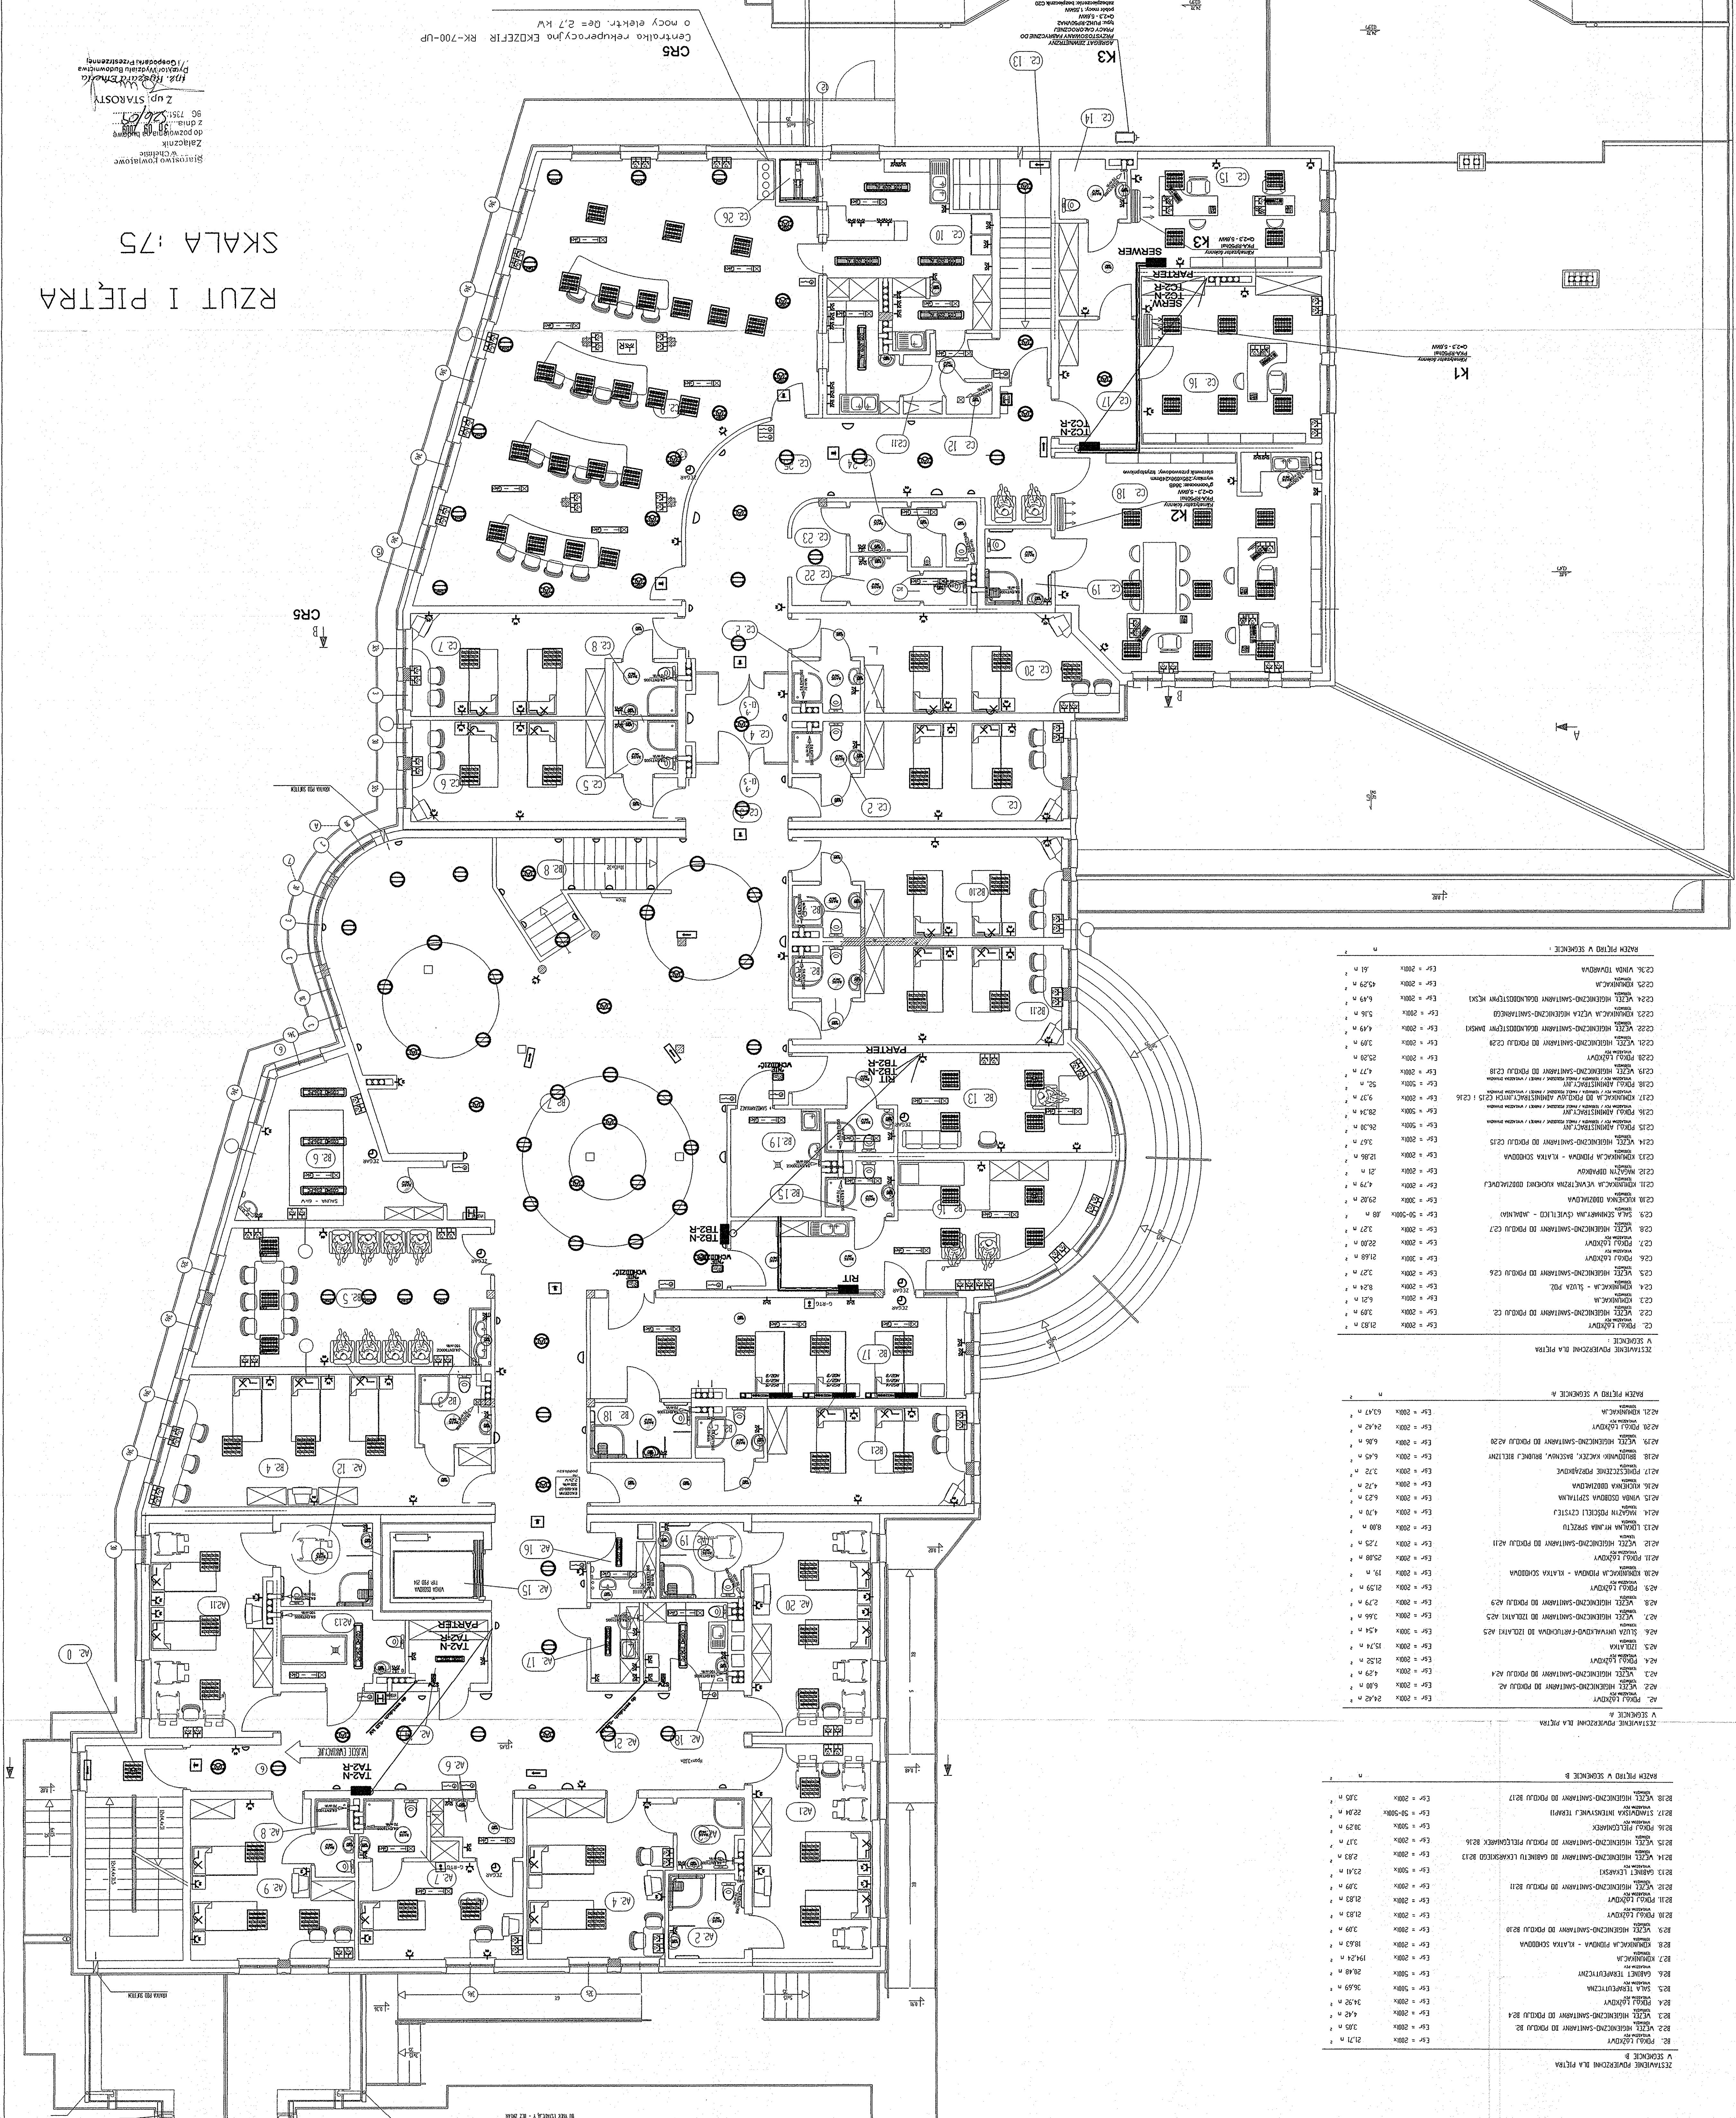

