DOŚWIADCZALNY OŚRODEK MEDICA POLAND
- CENTRUM REHABILITACJI

RZUT INSTALACJI CO i CT - POZIOM PARTERU
skala 1:100

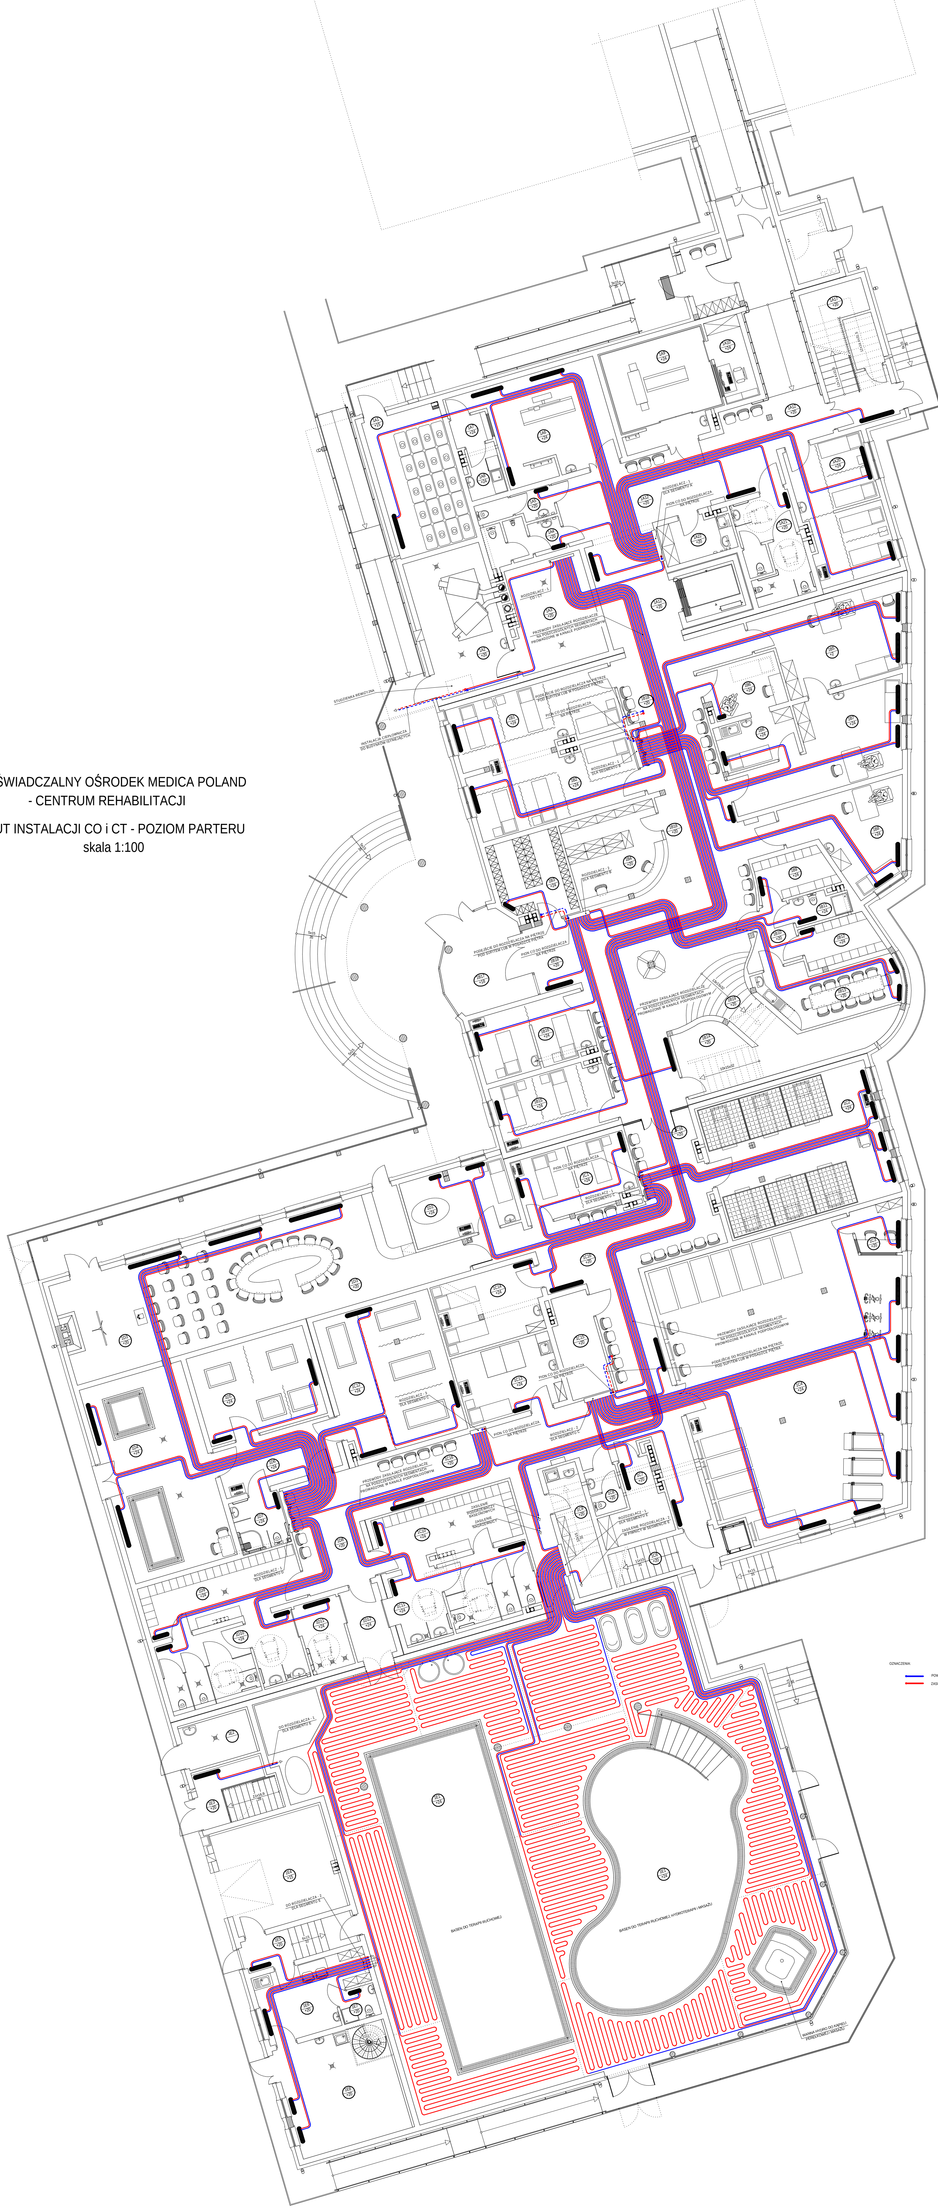




